


LEGENDA:

- LIXEIRA COLETA SELETIVA 60L
- POSTE METÁLICO COM DUAS PETALAS E ILUMINAÇÃO EM LED
- ARBUSTO ESPÉCIE HANDROANTHUS IMPETIGINOSUS (Ipê Roxo)
C/ ALTURA MÍNIMA DE 1,5m, ESPAÇADOS A CADA 20 Metros
- MEIO-FIO REBAIXADO
- GUIA DE MEIO FIO MOLDADO IN LOCO
- GUIA DE MEIO FIO MOLDADO IN LOCO
- PISO FULGET EM PLACAS COR MÊDIA 40x40cm
- TACHÃO REFLETIVO
- Bate-Roda Pré Moldado (17x12x50x13m)
- BANCO DE CONCRETO
- GRAMA SINTÉTICA
- ESTAQUEAMENTO

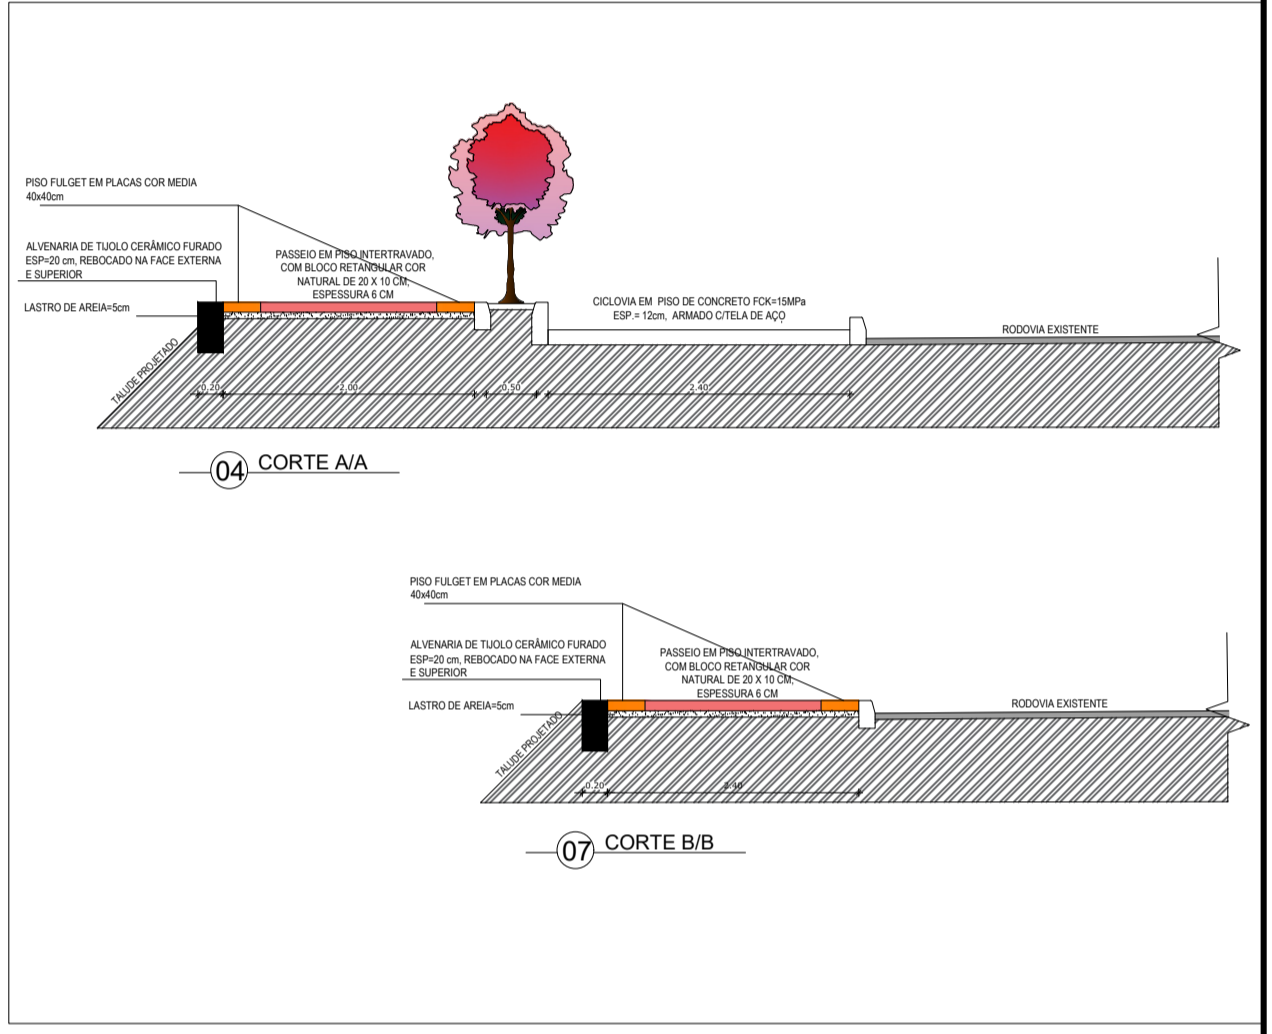

ASSINATURAS E APROVAÇÕES:

RESPONSÁVEL: _____ APROVAÇÃO: _____

Natureza: CONSTRUÇÃO DE CICLOVIA COM PAVIMENTAÇÃO DE PASSEIO PÚBLICO
 Proprietário: PREFEITURA MUNICIPAL DE QUITERIANÓPOLIS
 Endereço da Obra: SEDE DO MUNICÍPIO - QUITERIANÓPOLIS - CE

Nº	DESCRIÇÃO	DATA	PROJETO	DESENHO
REVISÕES				

PREFEITURA MUNICIPAL DE QUITERIANÓPOLIS-CE
 AVENIDA LAURINDO GOMES, S/N | CENTRO | QUITERIANÓPOLIS - CEARÁ
 CEP: 63.660-000

CONTEÚDO: PLANTA GERAL	PRANCHA: 01	ARQ
ETAPA 01	DATA 15/09/2025	Nº FOLHAS 01/12
ASSUNTO: PLANTA GERAL	DESENHO: ESCALA: 1/200	