

E 312382.9059
N 9353055.2562

ALTO BRILHANTE

40
km/h

RUA JUVENILA FRANCISCO DE LIMA

40
km/h

E 312561.2687
N 9352924.6042


E11+1,096

01 PLANTA DE ARRUAMENTO

ESCALA 1:400


Área de corte: 1,989 m²
Área de aterro: 2,634 m²

Perfil Longitudinal Juvenila Francisco de Lima

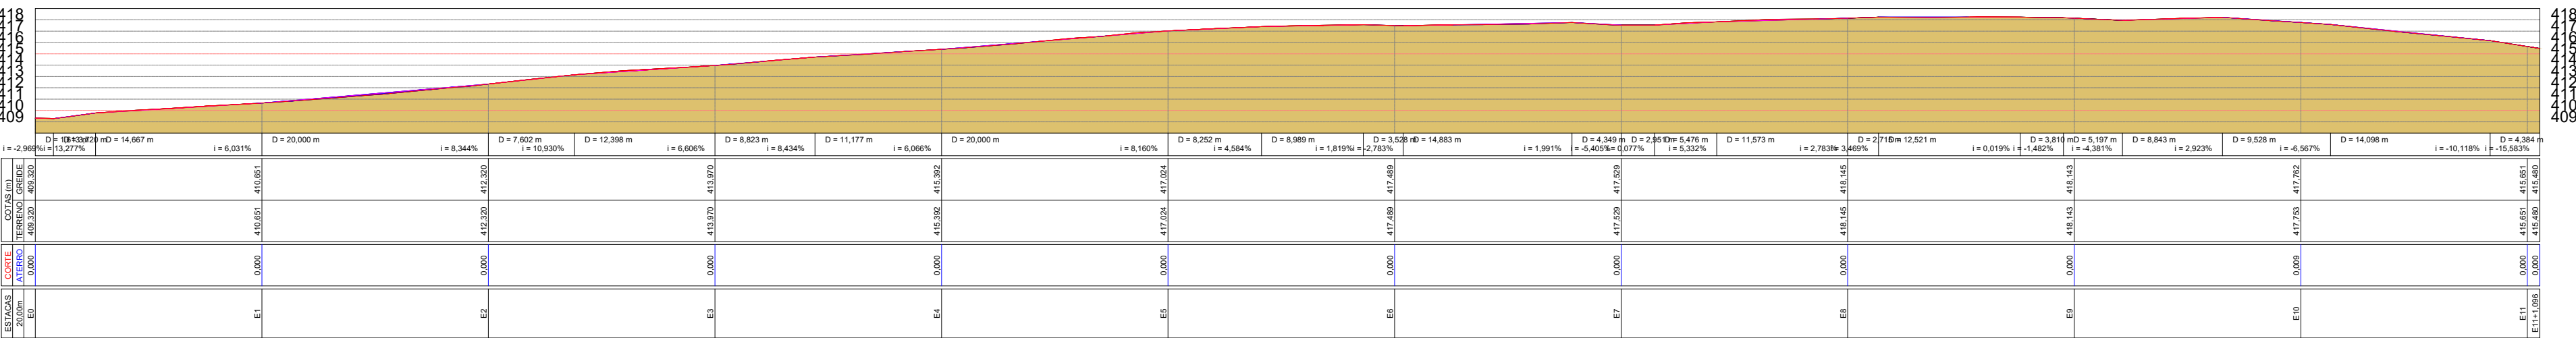

04 PERFIL LONGITUDINAL

ESCALA 1:750

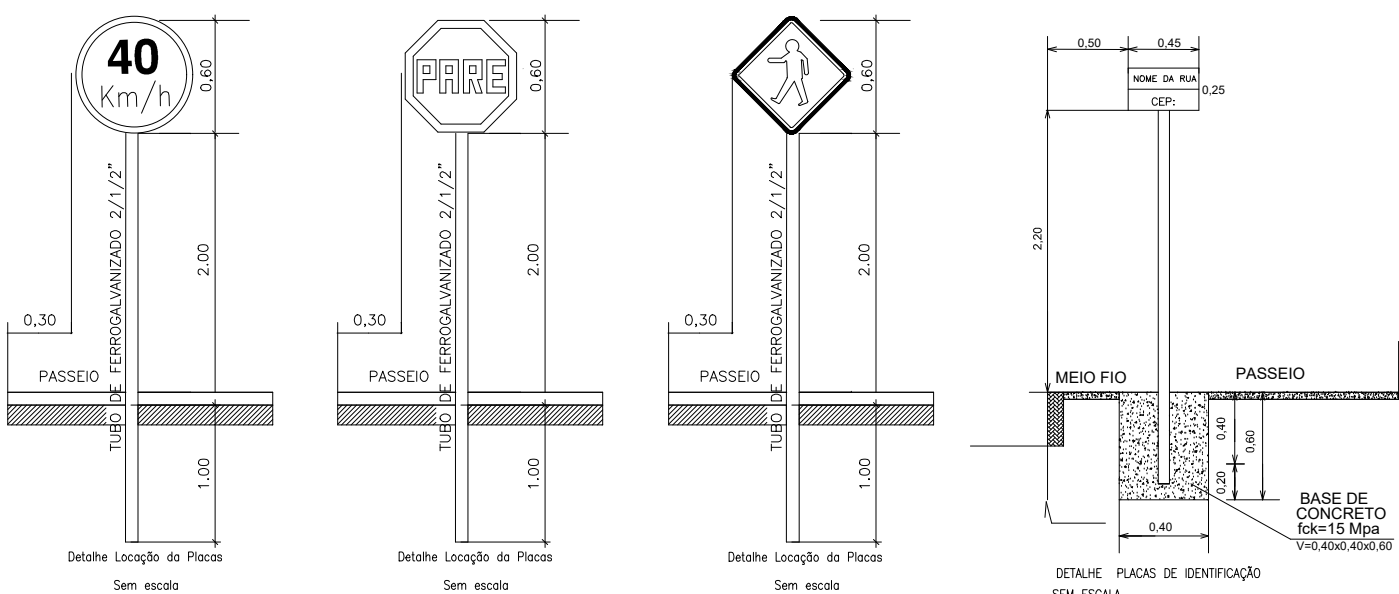

WANDESON
PAULINO DA
SILVA:06166498357

Assinado digitalmente por WANDESON PAULINO DA SILVA:06166498357
ND: C=BR, O=ICP-Brasil, OU=Certificado Digital PF A1, OU=Videoconferencia, OU=45616309000149, OU=AC SingularID Multipla, CN=WANDESON PAULINO DA SILVA:06166498357
Razão: Eu sou o autor deste documento
Localização:
Data: 2026.02.19 14:02:36-03'00"
Foxit PDF Reader Versão: 2025.2.0





05 PLANTA DE SITUAÇÃO

ESCALA SEM ESCALA

02 SEÇÃO TRANSVERSAL

ESCALA SEM ESCALA

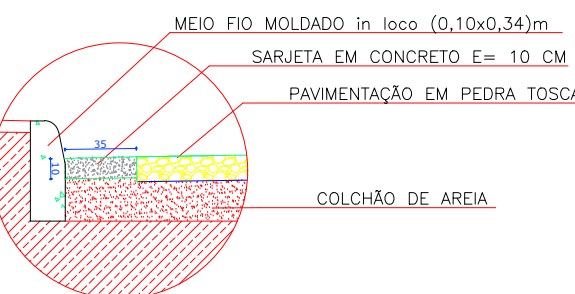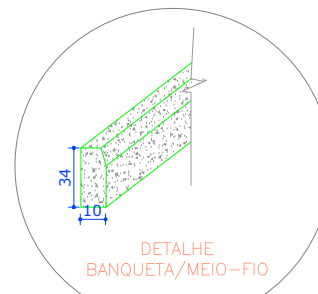

03 DETALHE MEIO-FIO E SARJETA

ESCALA SEM ESC.

Título:		Conteúdo: PREFEITURA MUNICIPAL DE QUITERIANÓPOLIS-CE PAVIMENTAÇÃO EM PEDRA TOSCA	
Etapas:		Desenho: PLANTA DE ARRUAMENTO - Juvenila Francisco de Lima	
Escala H: - Escala V: -		Coordenador da Equipe de Projetos:	Data: 17/10/2025
Responsável Técnico:		WANDESON PAULINO DA SILVA - RNP 0621531944	Projeto: 01/01
Código PM:			
Código:			
Código:			


E 311988.1765
N 9353358.0999

E 312009.8548
N 9353321.4067


LEGENDA:

- SARJETA
- MEIO FIO
- PASSARELA
(VER DETALHE)
- ESTACA
- ÁREA PAVIMENTADA
- ÁREA PASSEIO
- PERIMETRO SEM ALVENARIA DE CONTENÇÃO
- RAMPA DE ACESSO A PASSEIO


01 PLANTA DE ARRUAMENTO
ESCALA 1:400

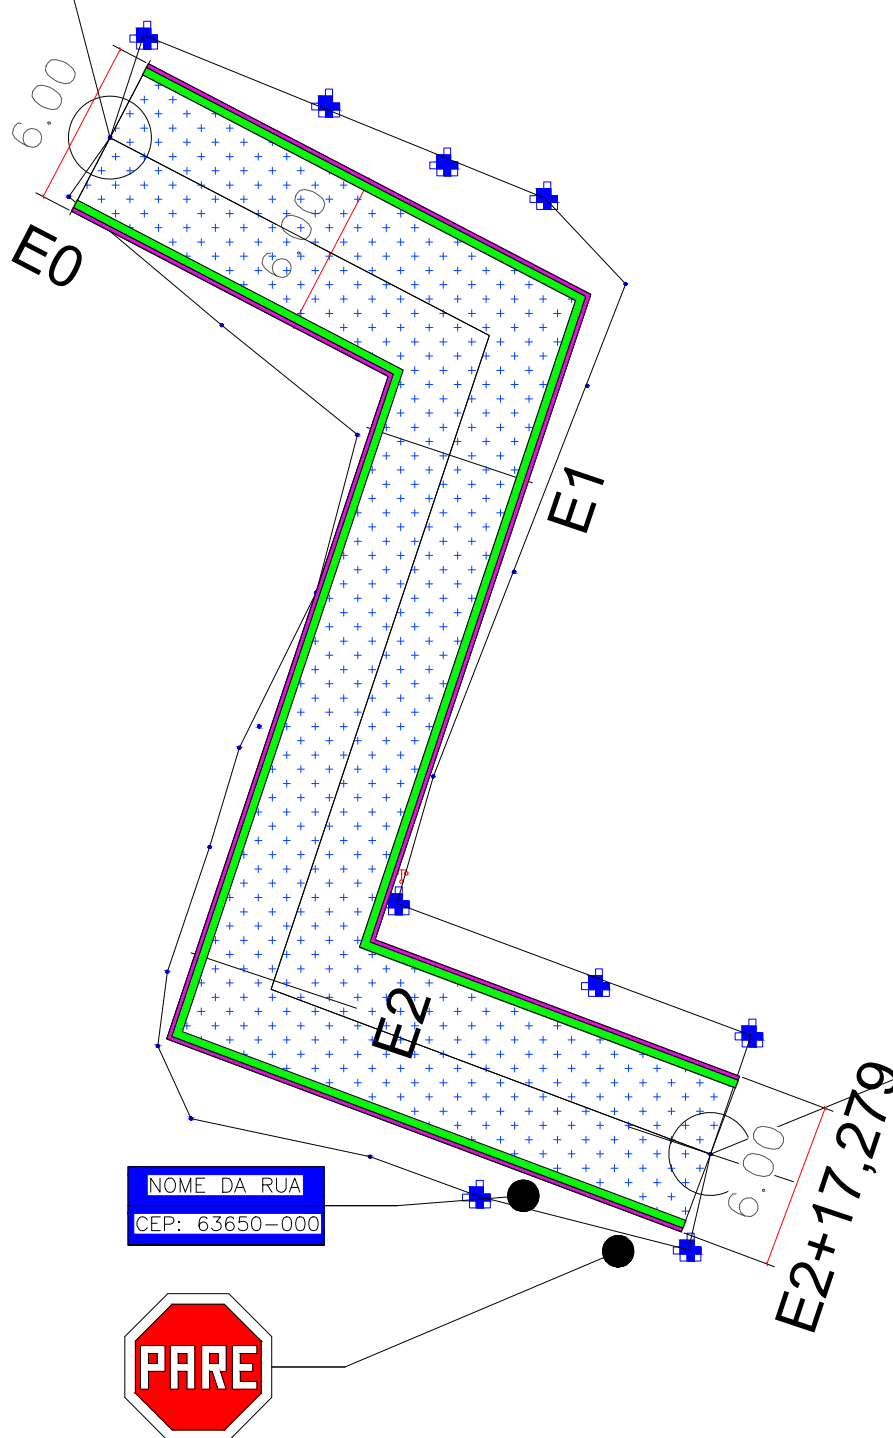

Área de corte: 0,000 m²
Área de aterro: 17,245 m²

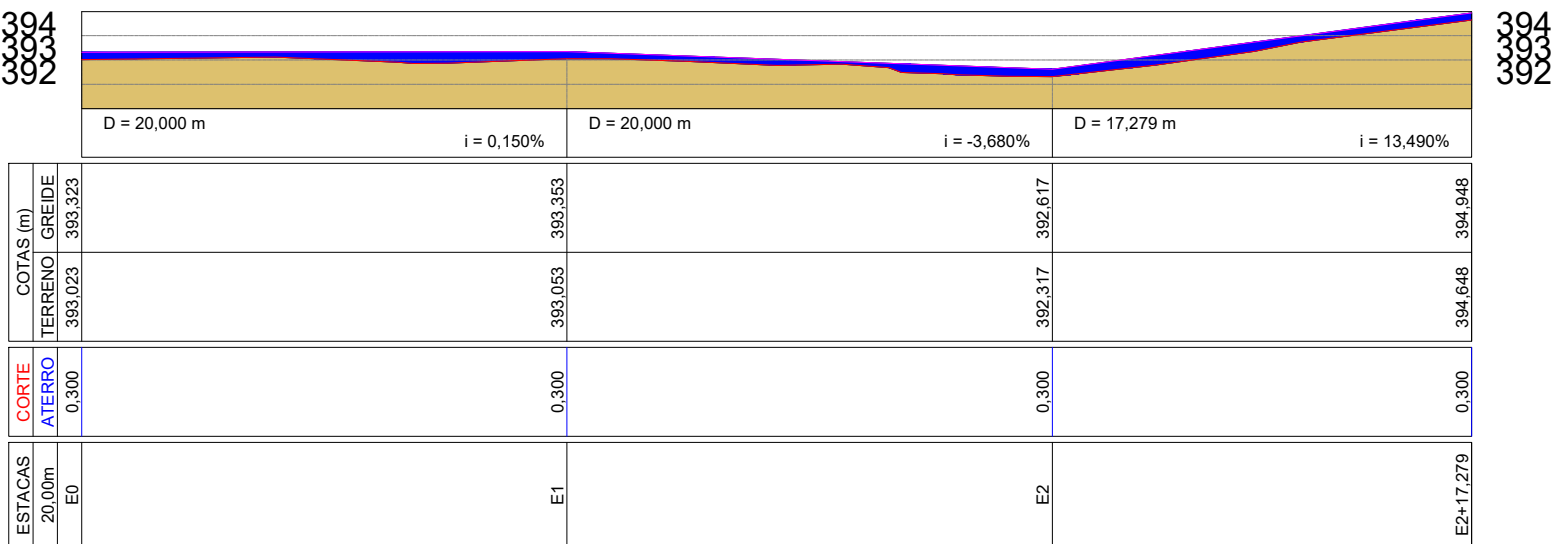

04 PERFIL LONGITUDINAL
ESCALA 1:750

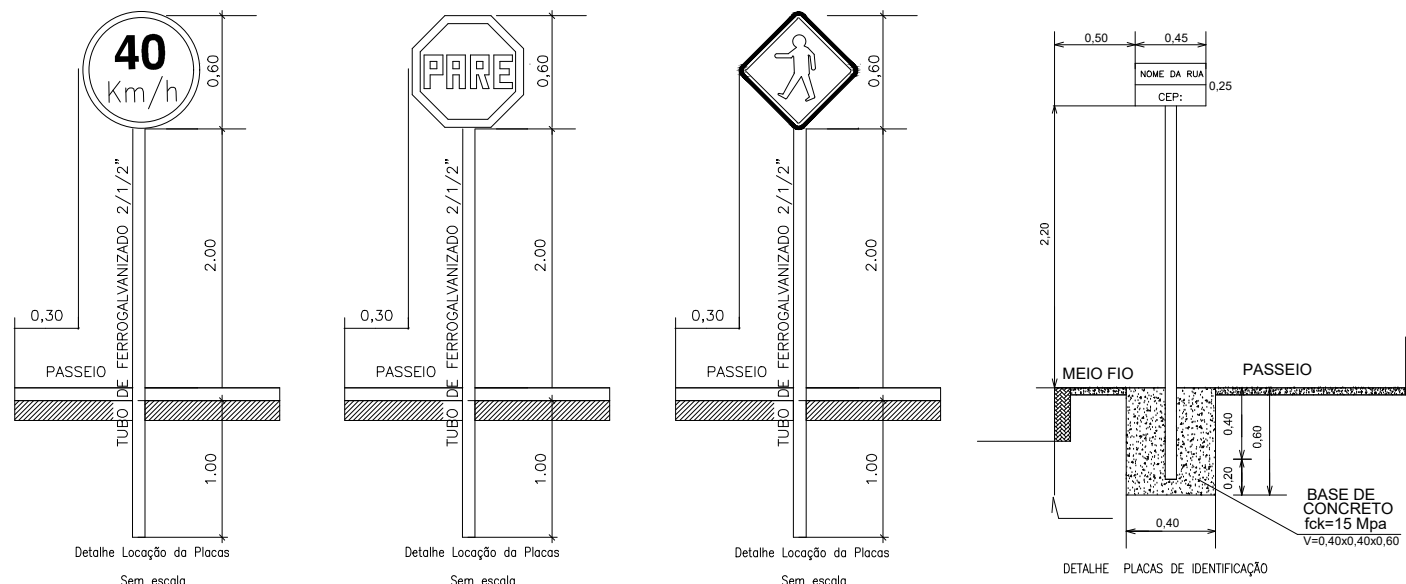


WANDESON
PAULINO DA
SILVA:061664983
57



Assinado digitalmente por WANDESON PAULINO DA SILVA:06166498357
ND: C=BR, O=ICP-Brasil, OU=Certificado Digital PF A1, OU=Videoconferencia, OU=45616309000149, OU=AC SyngularID Multipla, CN=WANDESON PAULINO DA SILVA:06166498357
Razão: Eu sou o autor deste documento
Localização:
Data: 2026.02.19 14:03:15-03'00'
Foxit PDF Reader Versão: 2025.2.0



05 PLANTA DE SITUAÇÃO
ESCALA SEM ESCALA

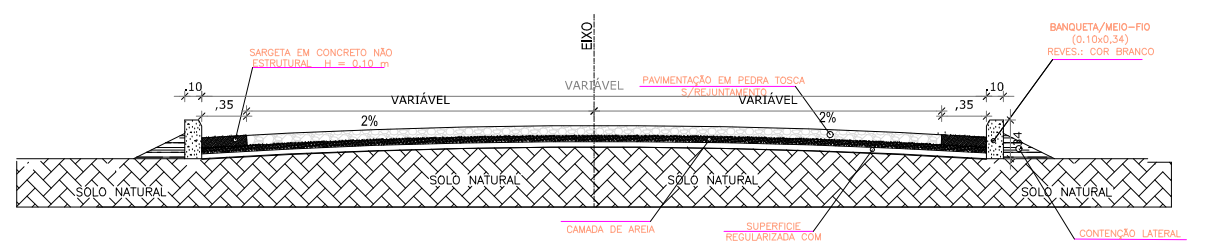

02 SEÇÃO TRANSVERSAL
ESCALA SEM ESCALA

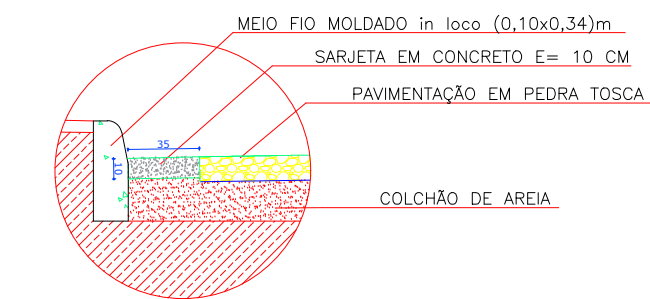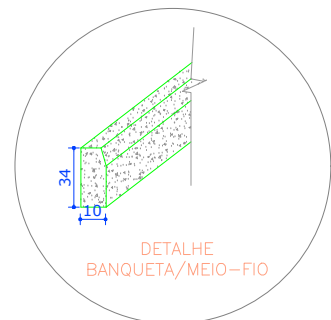

03 DETALHE MEIO-FIO E SARJETA
ESCALA SEM ESC.

Título:		Conteúdo: PREFEITURA MUNICIPAL DE QUITERIANÓPOLIS-CE PAVIMENTAÇÃO EM PEDRA TOSCA	
Etapas:		Desenho: PLANTA DE ARRUAMENTO - Rua Frutuoso Simão dos Santos	
Escala H: - Escala V: -		Coordenador da Equipe de Projetos:	Data: 17/10/2025
Responsável Técnico:		WANDESON PAULINO DA SILVA - RNP 0621531944	Projeto: 01/01
Código:			
PM:			
Código:			
Código:			


01 PLANTA DE ARRUAMENTO

E 311887.3789
N 9354220.0972



E 312051.4566
N 9354360.9340

Perfil Longitudinal Rua Lateral Dona Duca x Rua do Jose Welington

Área de corte: 0,000 m²
Área de aterro: 78,706 m²

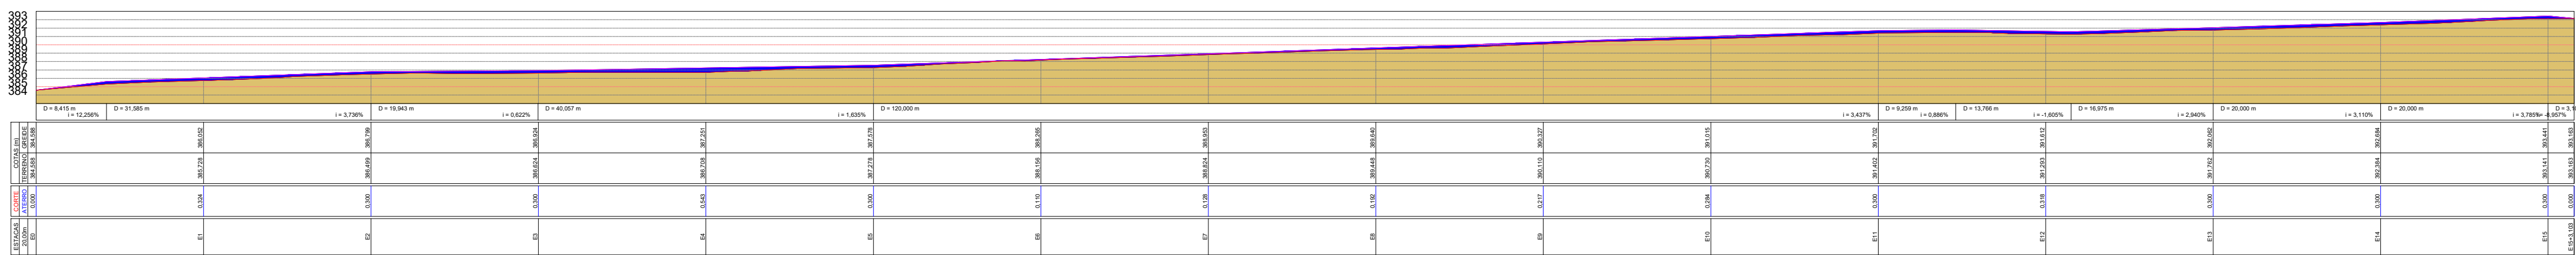


04 PERFIL LONGITUDINAL

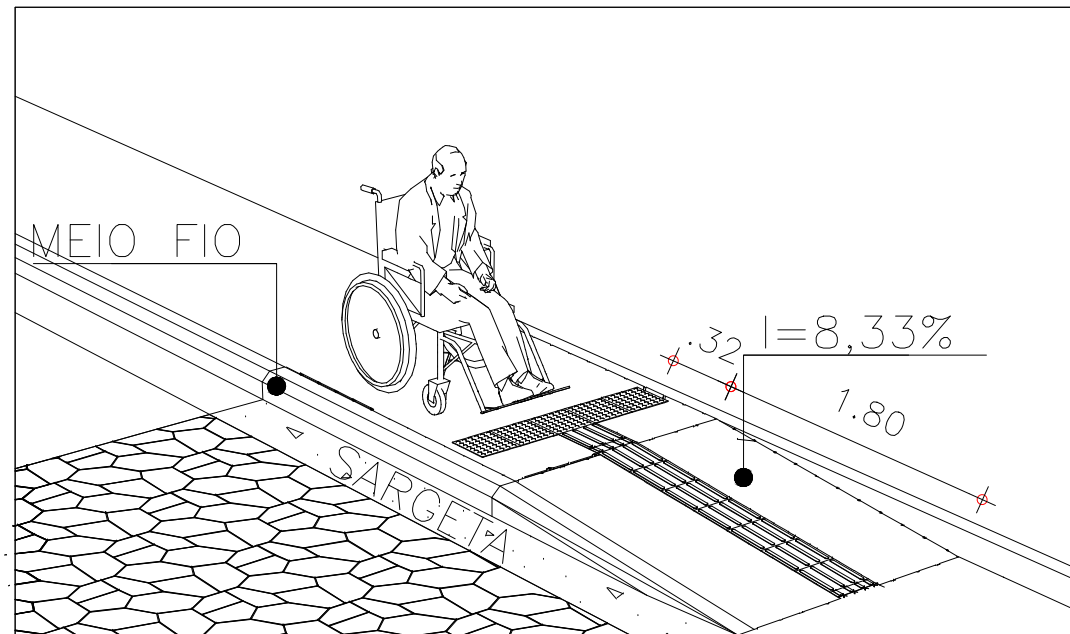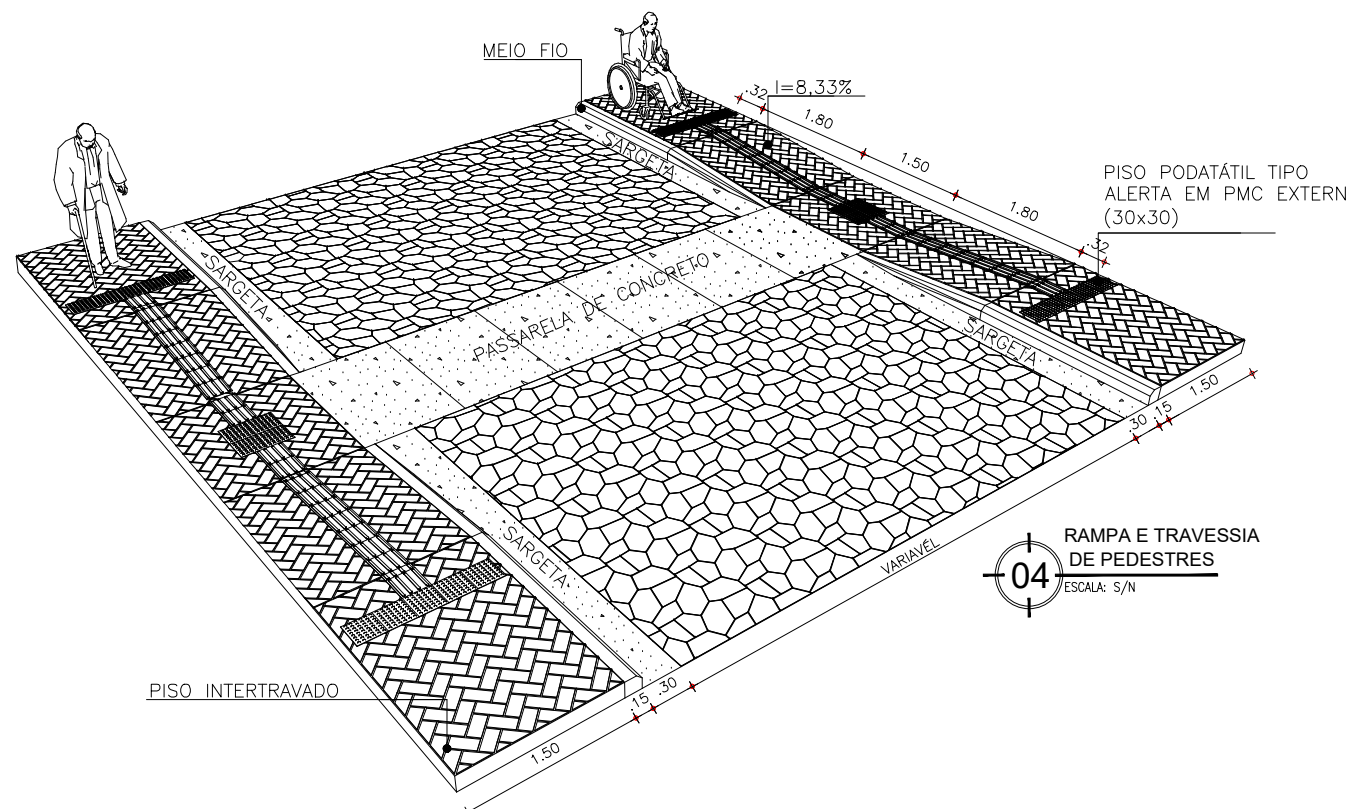



06 RAMP E TRAVESSIA INTERSECÇÃO DE RUAS



05 PLANTA DE SITUAÇÃO

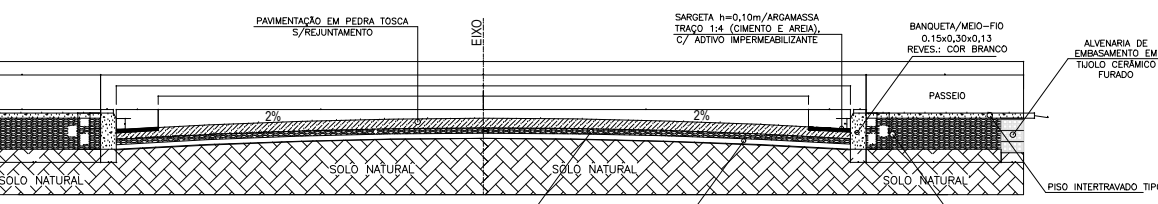


02 SEÇÃO TRANSVERSAL

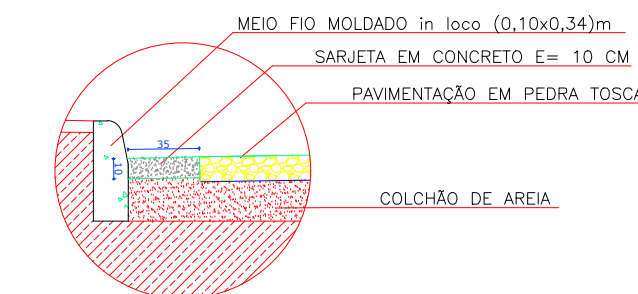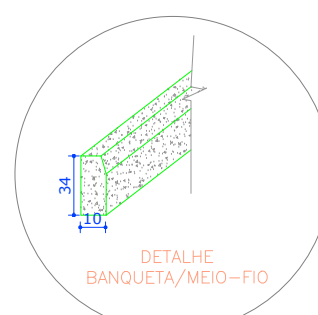

03 DETALHE MEIO-FIO E SARJETA

Título:		Conteúdo: PREFEITURA MUNICIPAL DE QUITERIANÓPOLIS-CE PAVIMENTAÇÃO EM PEDRA TOSCA	
Etapas:		Desenho: PLANTA DE ARRUAMENTO -Rua Dona Juca	
Escala H: - Escala V: -		Coordenador da Equipe de Projetos:	
Responsável Técnico:		Data:	
WANDESON PAULINO DA SILVA - RNP 0621531944		17/10/2025	
Código:		Projeto:	
PM:		01/01	
Código:			

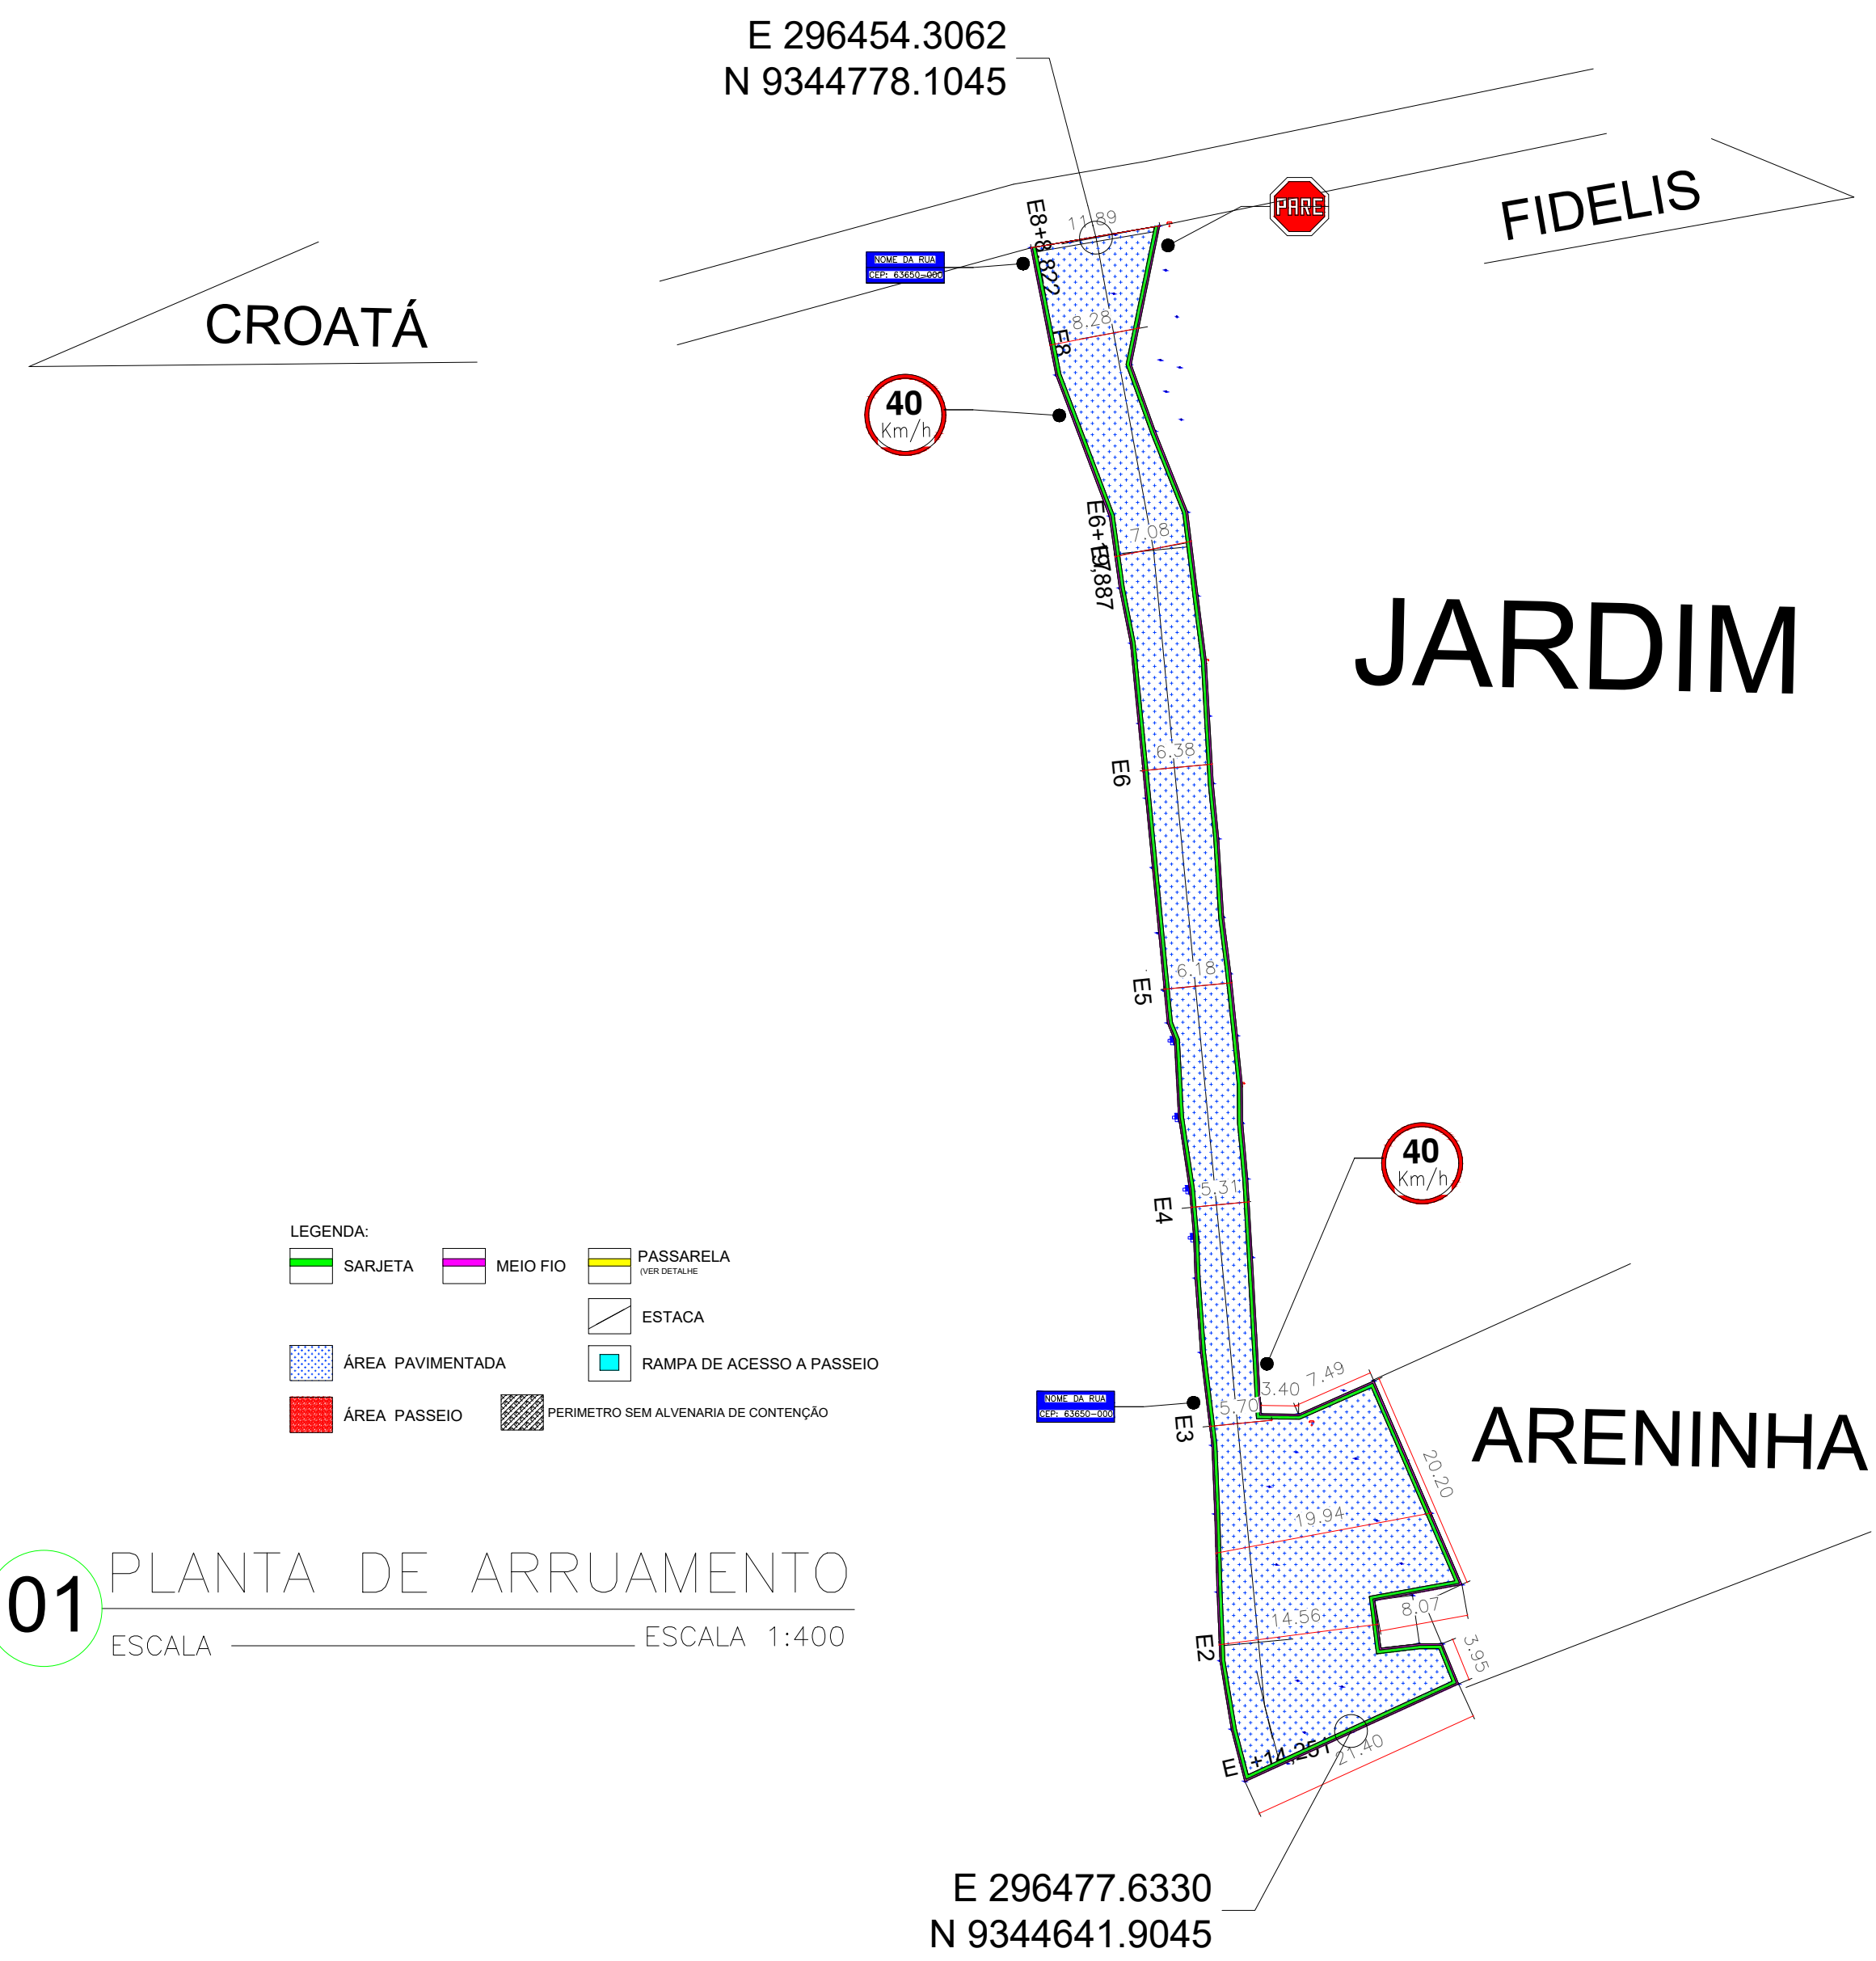


01 PLANTA DE ARRUAMENTO
ESCALA 1:400


WANDESON
PAULINO DA
SILVA:061664983
57

Assinado digitalmente por WANDESON PAULINO DA SILVA:06166498357
ND: C=BR, CN=Paulino da Silva, OU=Paulino da Silva, OU=AC SyngularID Multipla, CN=WANDESON PAULINO DA SILVA:06166498357
Razão: Eu sou o autor deste documento
Localização:
Data: 2025.02.19 14:04:17-03'00"
Foxit PDF Reader Versão: 2025.2.0


Perfil Longitudinal Jardim Rua de Acesso a Areninha

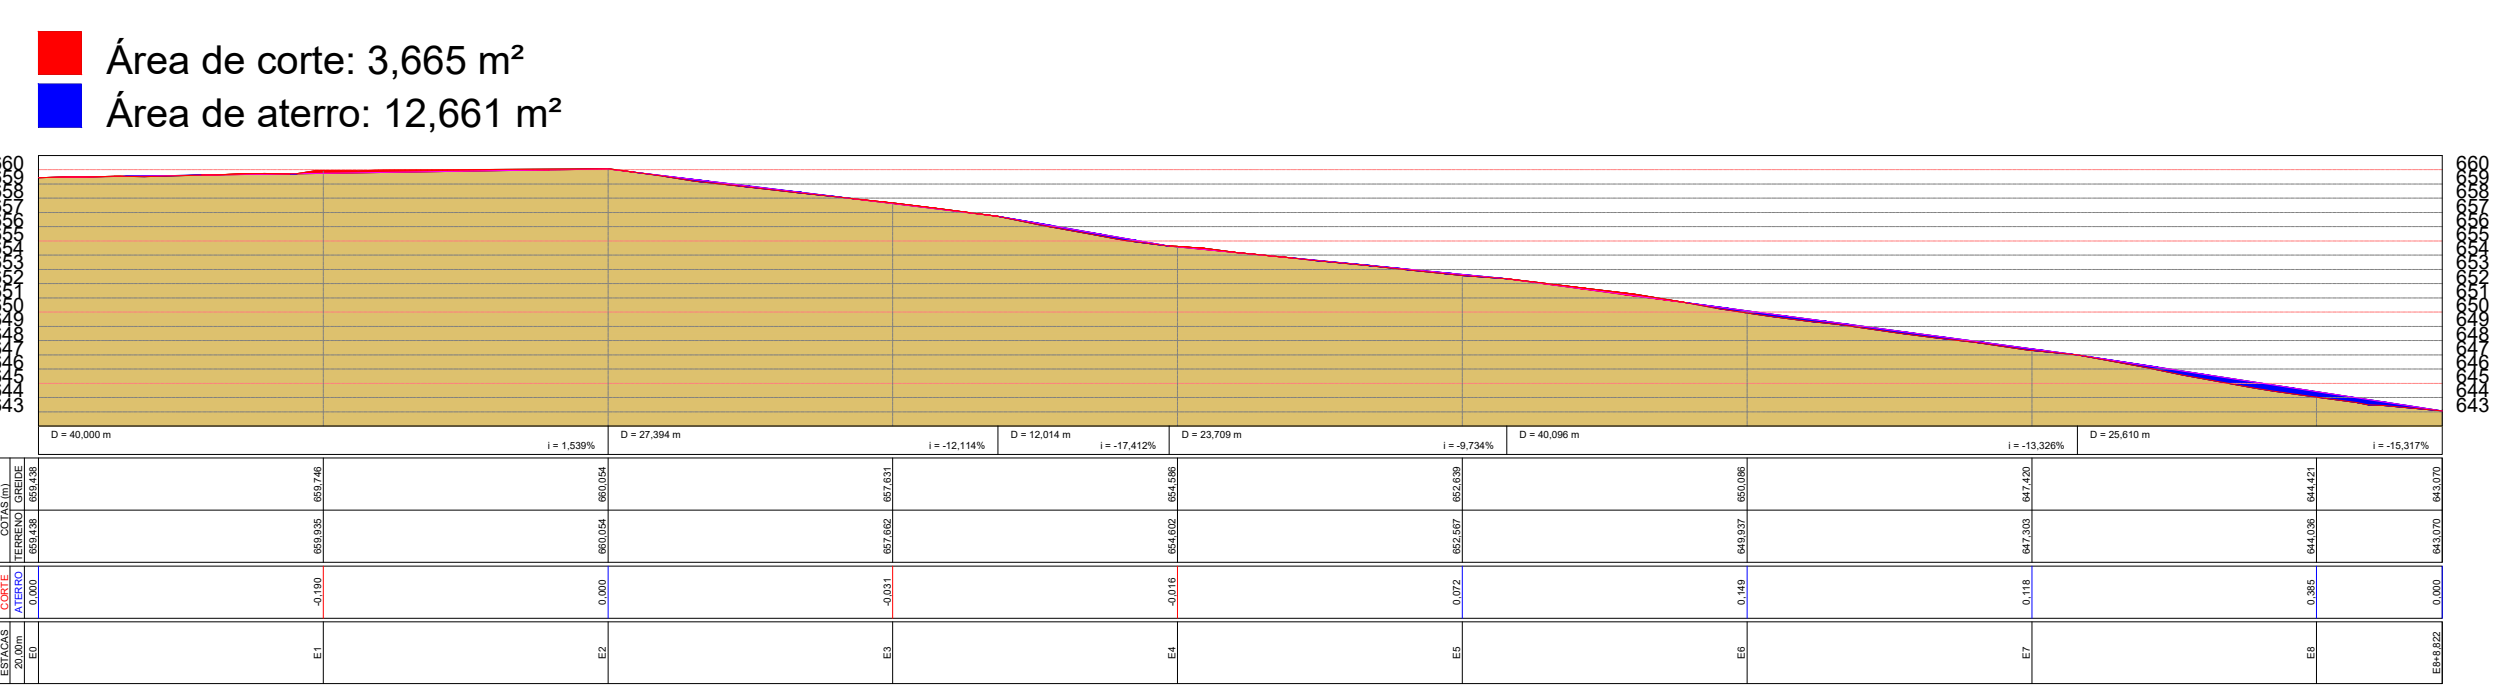



04 PERFIL LONGITUDINAL
ESCALA 1:750

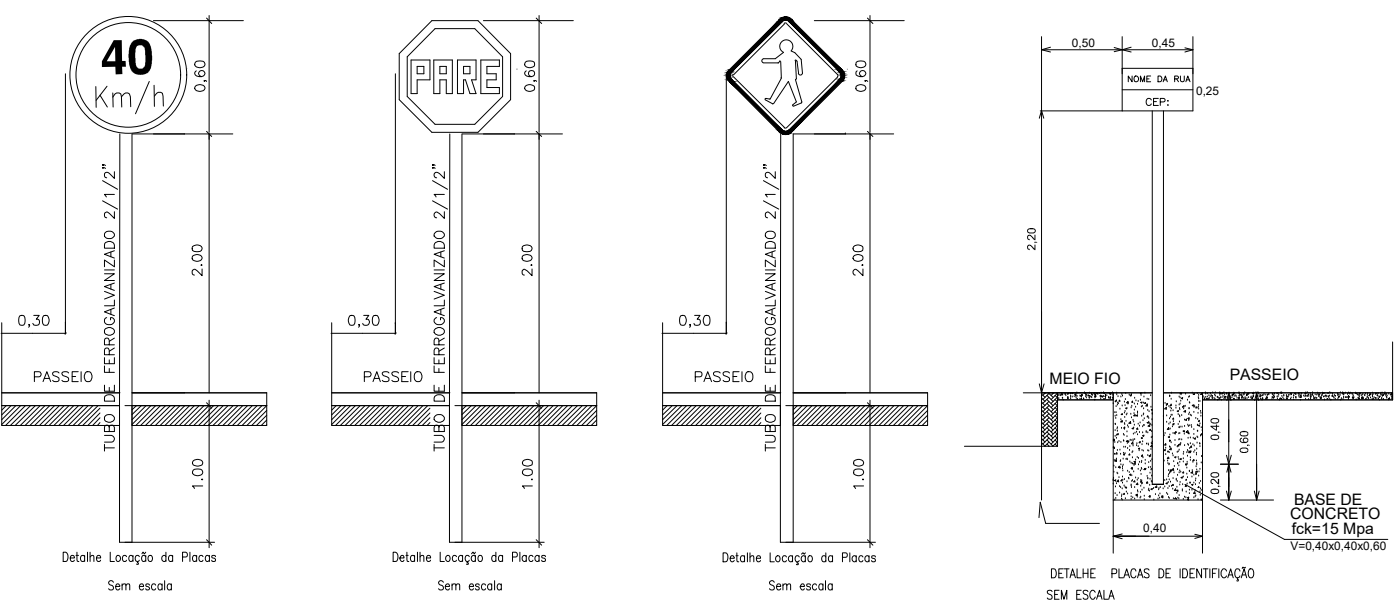

05 PLANTA DE SITUAÇÃO
ESCALA SEM ESCALA

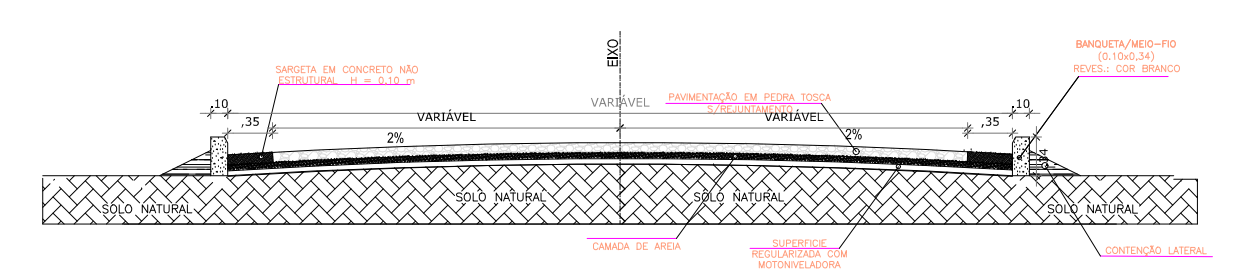


02 SEÇÃO TRANSVERSAL
ESCALA SEM ESCALA

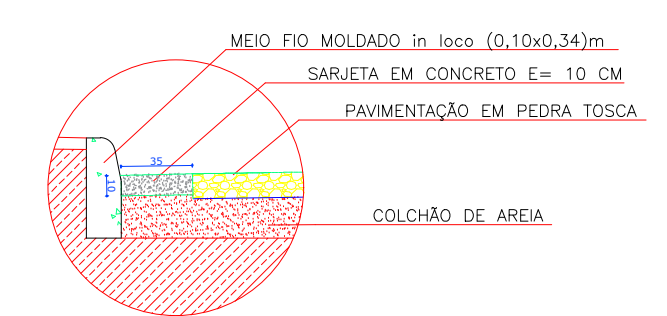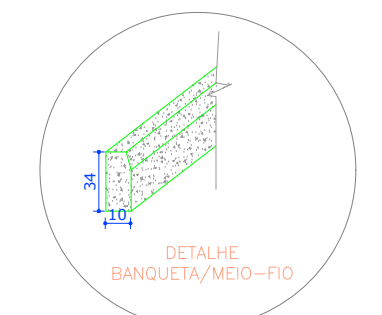

03 DETALHE MEIO-FIO E SARJETA
ESCALA SEM ESC.

Título:			
		Conteúdo: PREFEITURA MUNICIPAL DE QUITERIANÓPOLIS-CE PAVIMENTAÇÃO EM PEDRA TOSCA	
Desenho:		PLANTA DE ARRUAMENTO - RUA DA ARENINHA - JARDIM	
Etapas:		Coordenador da Equipe de Projetos:	
Escala H: - Escala V: -		Responsável Técnico: WANDERSON PAULINO DA SILVA - RNP 0621531944	Data: 17/10/2025
Código: PM: Código:		Projeto: 01/01	
Código:			

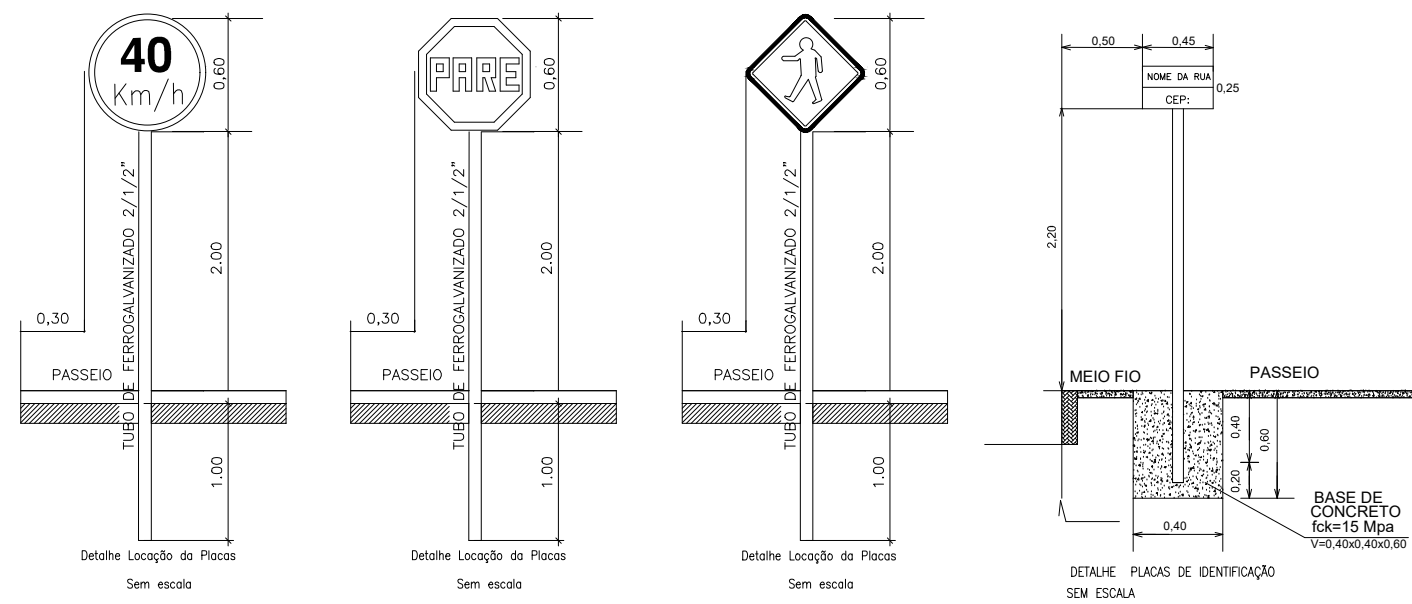


E 310268.0074
N 9348727.2593





05 PLANTA DE SITUAÇÃO

ESCALA SEM ESCALA

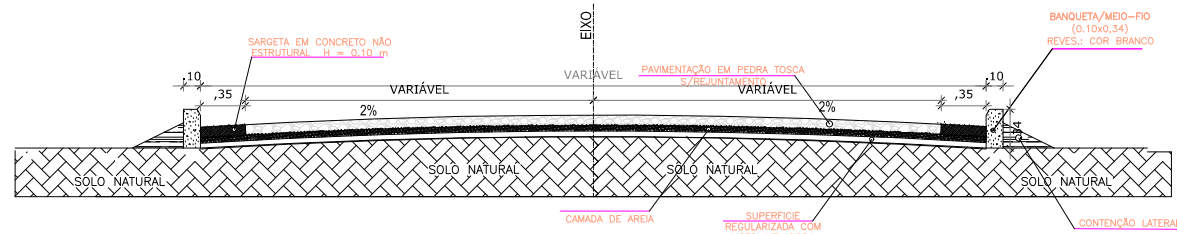

02 SEÇÃO TRANSVERSAL

ESCALA SEM ESCALA

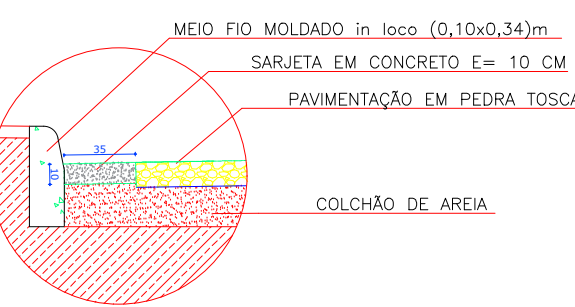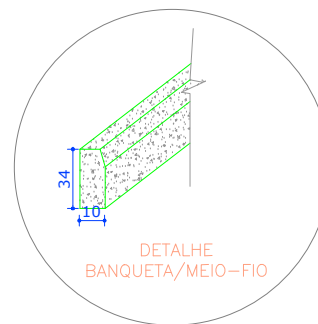

03 DETALHE MEIO-FIO E SARJETA

ESCALA SEM ESC.

01 PLANTA DE ARRUAMENTO

ESCALA ESCALA 1:400


40
Km/h

40
Km/h

40
Km/h

Perfil Longitudinal São Miguel 2 do Calçamento até os Belarminos

Área de corte: 9.417 m²
Área de aterro: 27.715 m²

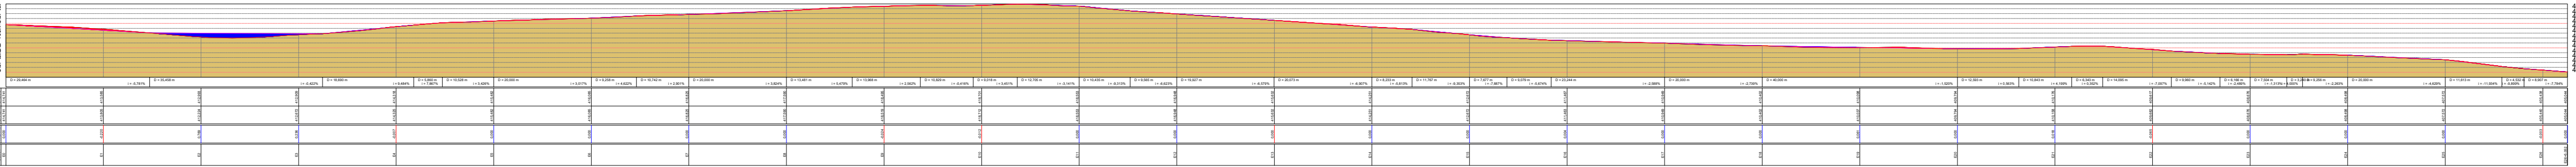


04 PERFIL LONGITUDINAL

ESCALA ESCALA 1:750

WANDESON
PAULINO DA
SILVA:0616649835
7


Assinado digitalmente por WANDESON PAULINO DA SILVA:06166498357
ND: C=BR, O=ICP-Brasil, OU=45616309000149, OU=AC SingularID Multipla, CN=WANDESON PAULINO DA SILVA:06166498357
Razão: Eu sou o autor deste documento
Localização:
Data: 2026.02.19 14:04:37-03'00'
Foxit PDF Reader Versão: 2025.2.0

Título:			
			
Conteúdo: PREFEITURA MUNICIPAL DE QUITERIANÓPOLIS-CE PAVIMENTAÇÃO EM PEDRA TOSCA			
Desenho: PLANTA DE ARRUAMENTO - RUA DOS BELARMINOS - SÃO MIGUEL 2			
Coordenador da Equipe de Projetos:			
Etapas:		Responsável Técnico:	
Escala H: - Escala V: -		WANDESON PAULINO DA SILVA - RNP 0621531944	
Data:		17/10/2025	
Código:		Projeto:	
PM:		01/01	
Código:			
Código:			


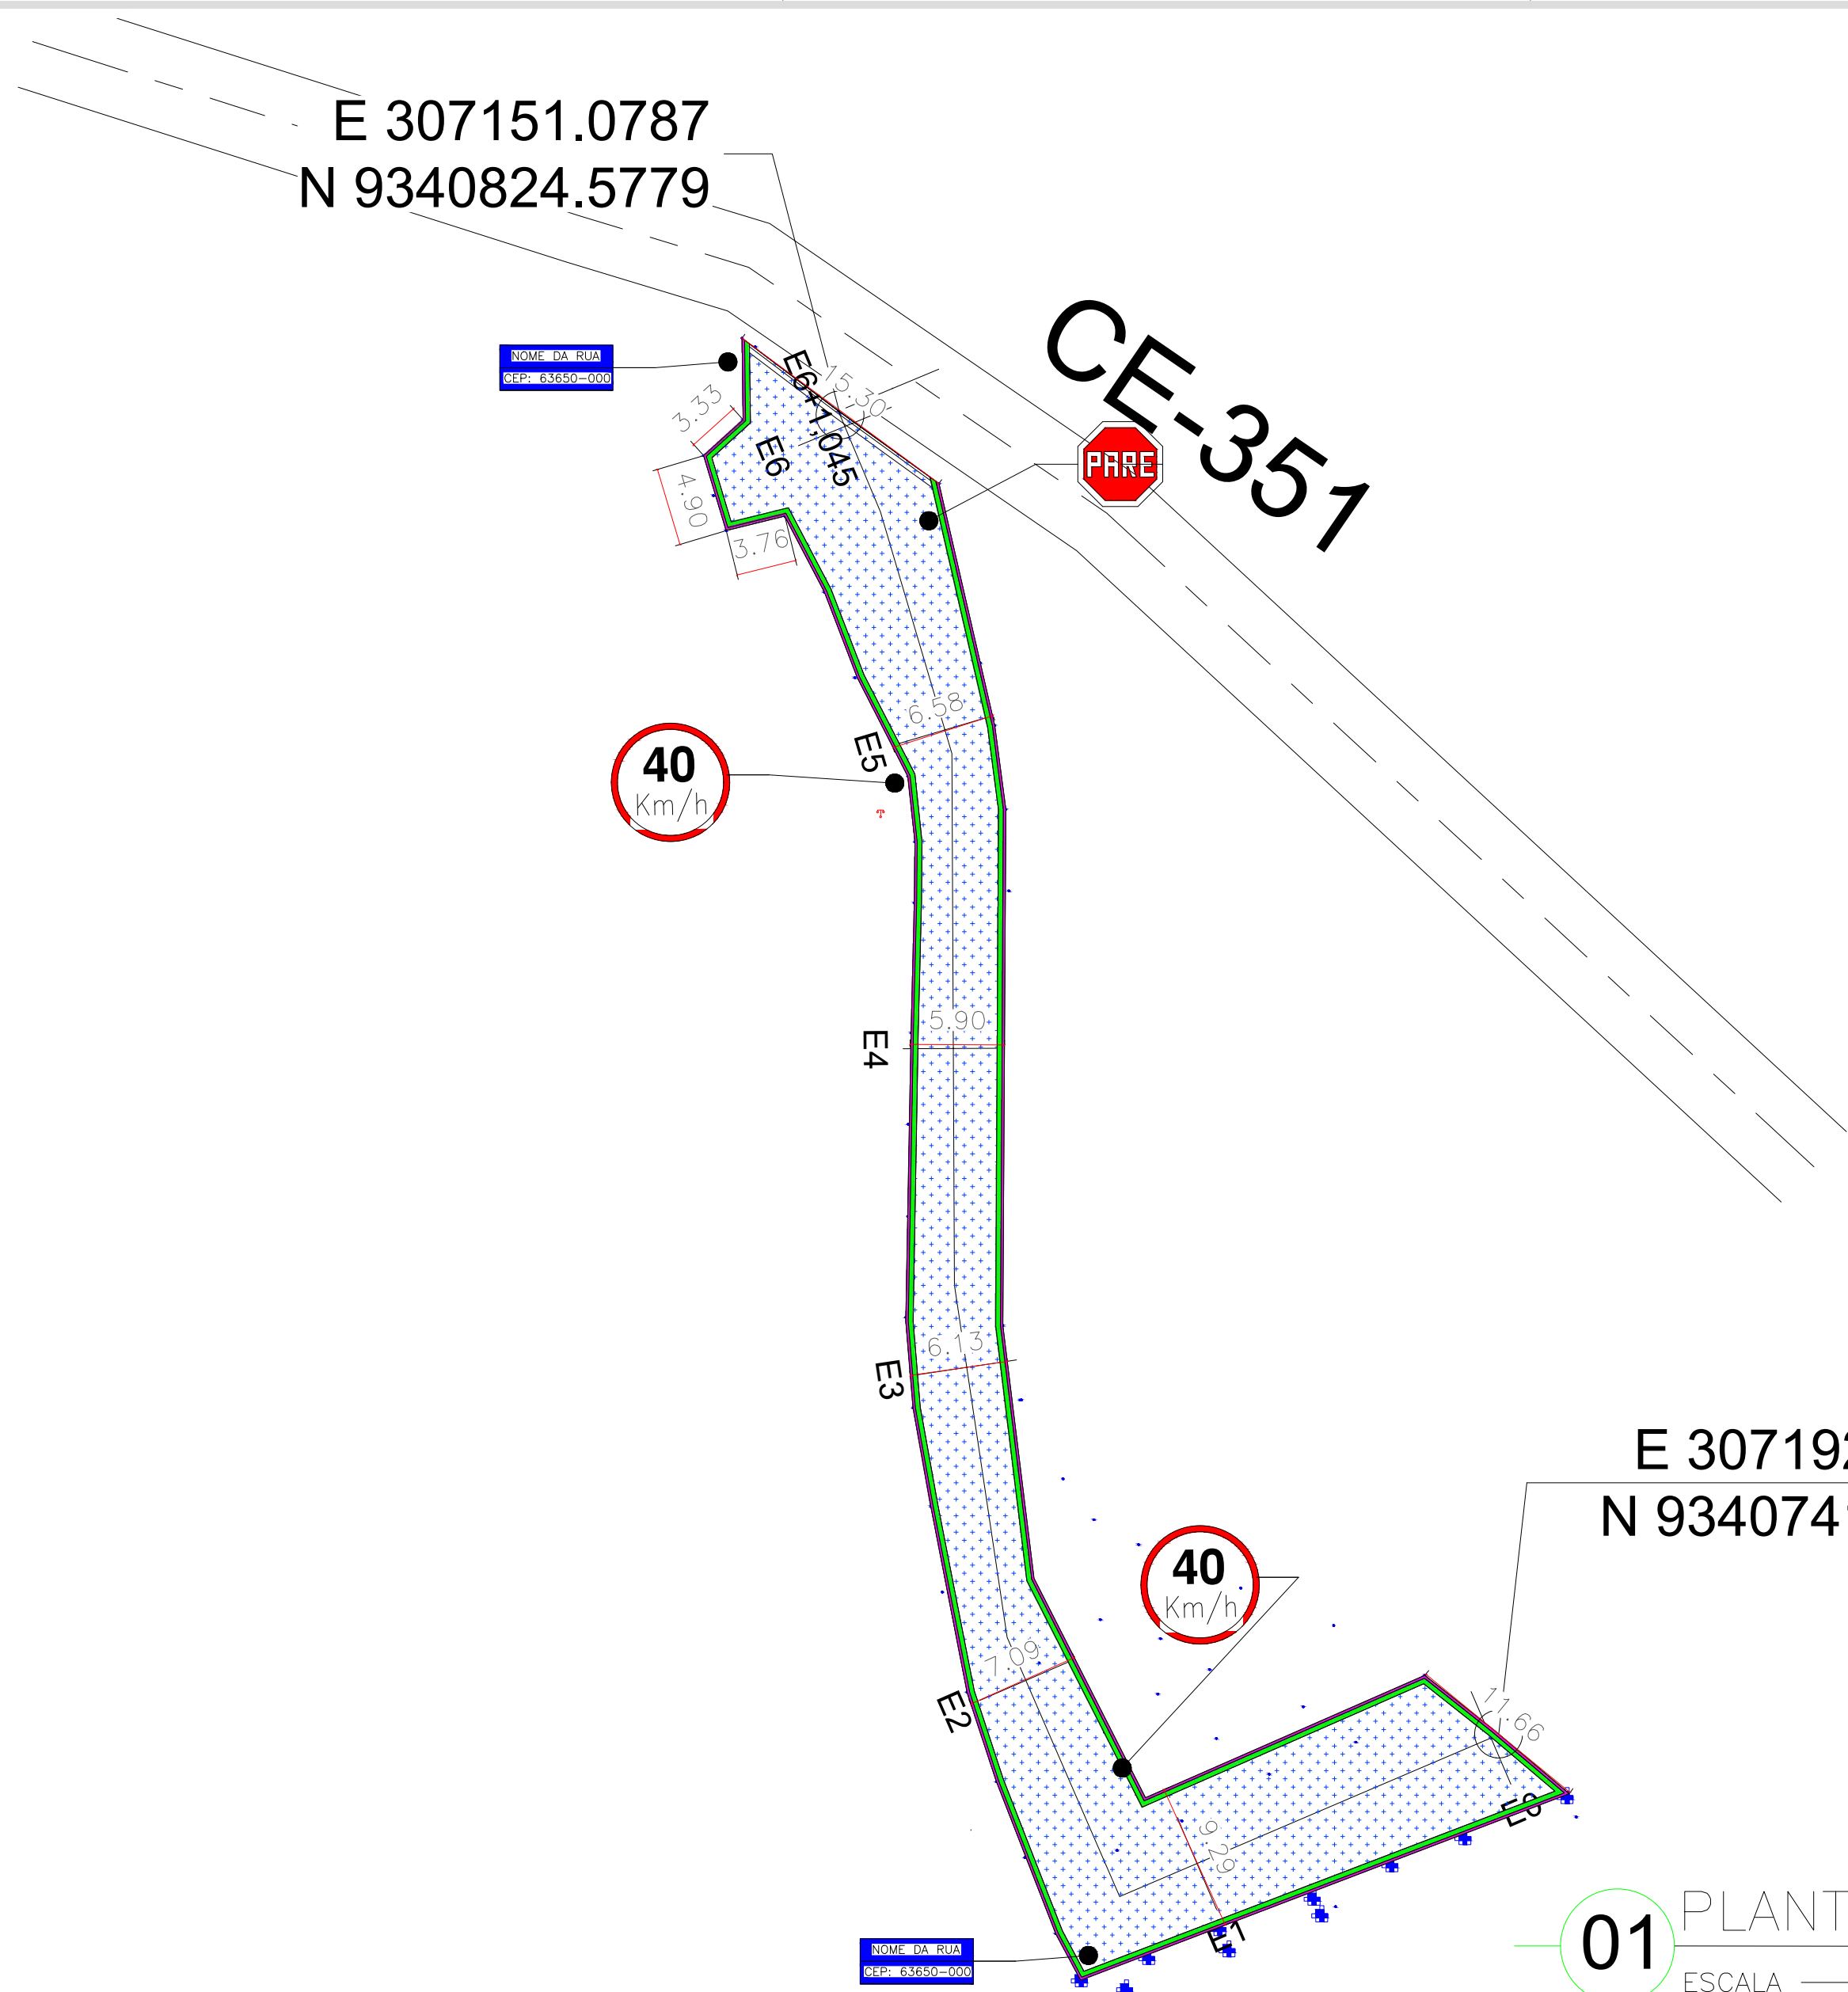


01 PLANTA DE ARRUAMENTO
ESCALA _____ ESCALA 1:400


Perfil Longitudinal Atalho Posto de Saude - CE-351

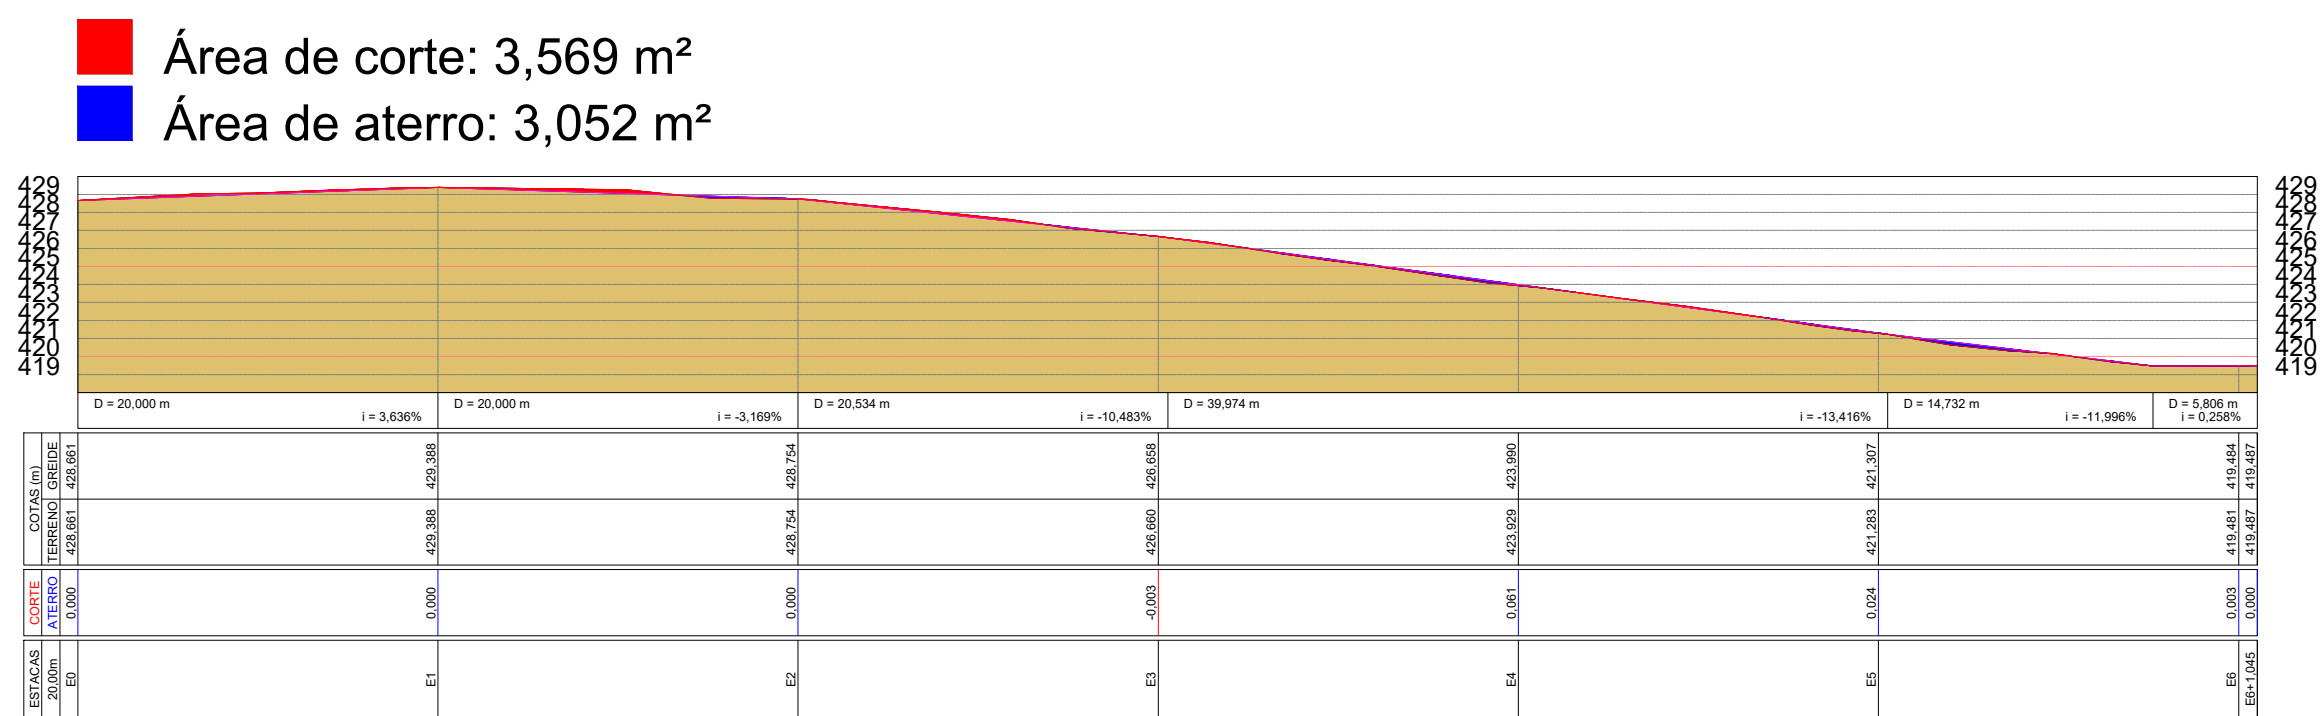



04 PERFIL LONGITUDINAL
ESCALA _____ ESCALA 1:750

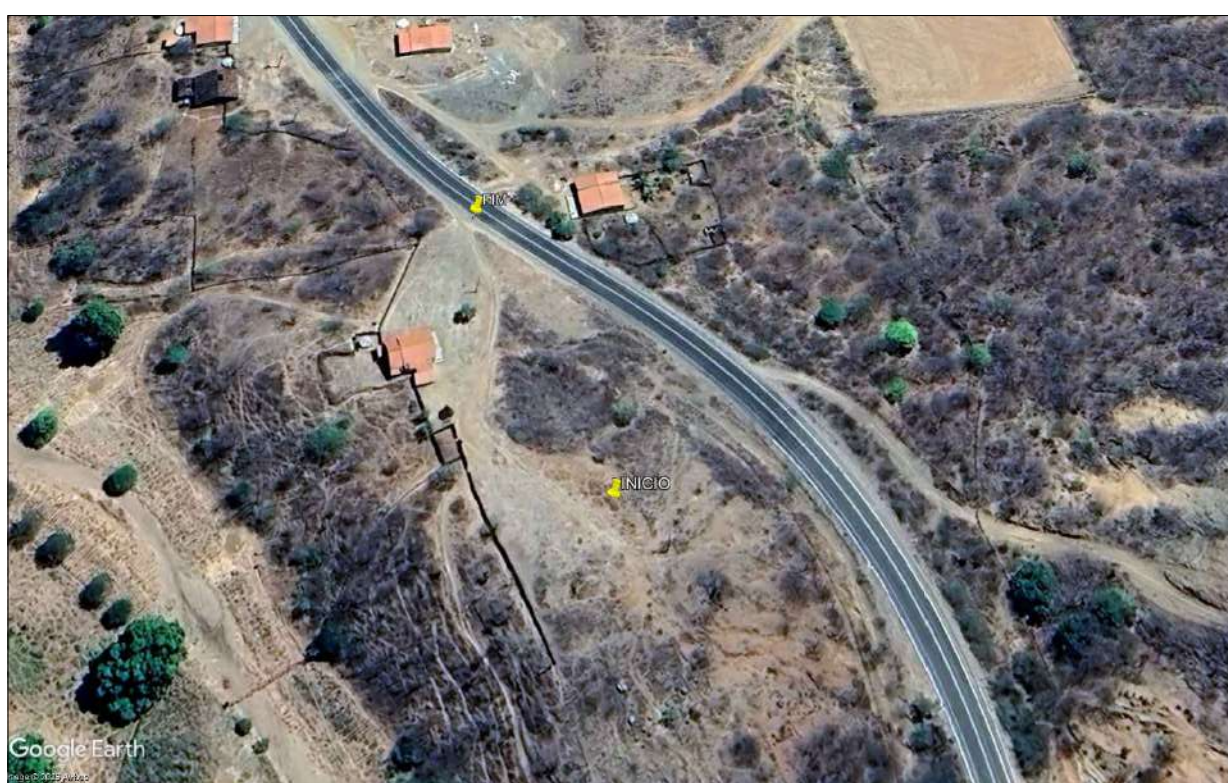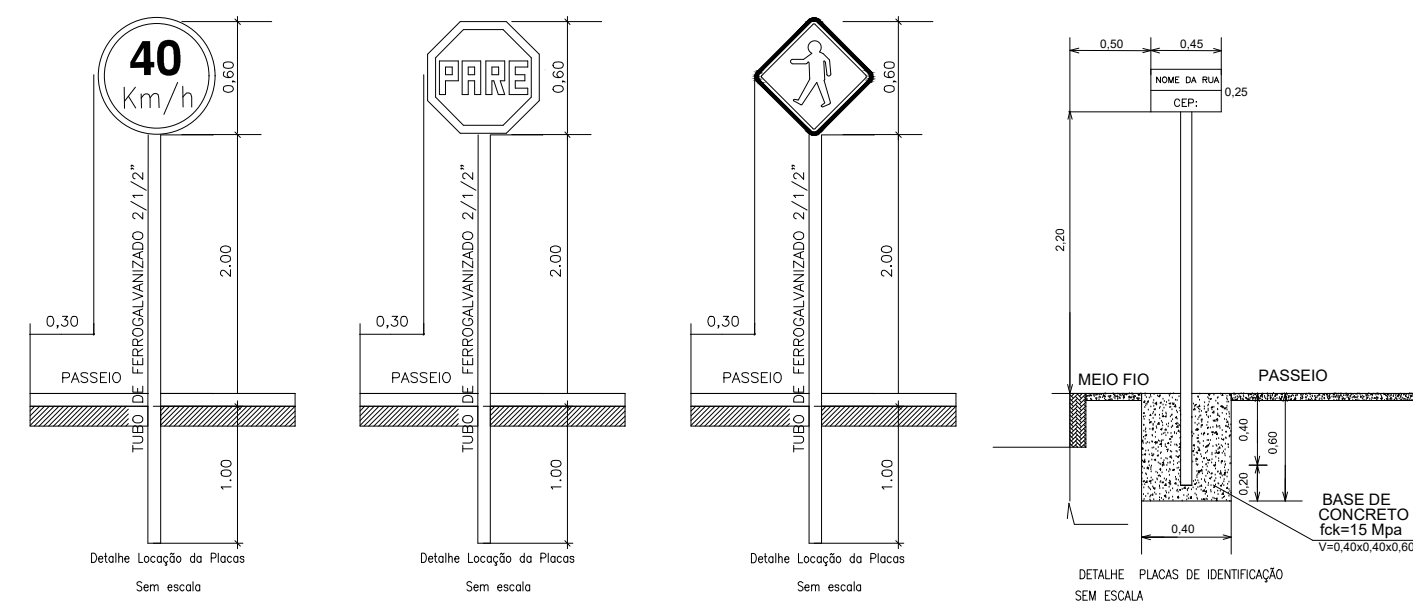

05 PLANTA DE SITUAÇÃO
ESCALA _____ SEM ESCALA

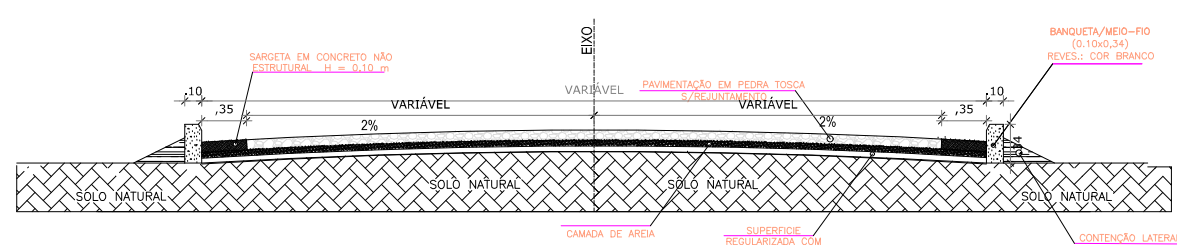

02 SEÇÃO TRANSVERSAL
ESCALA _____ SEM ESCALA

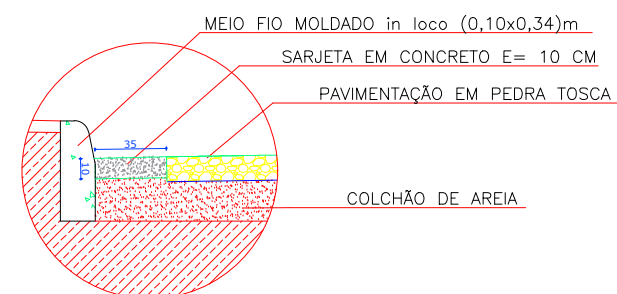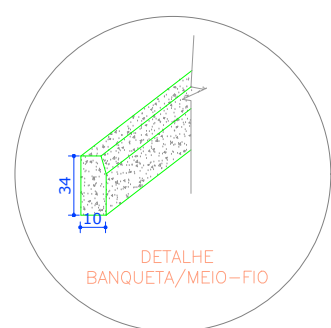

03 DETALHE MEIO-FIO E SARJETA
ESCALA _____ SEM ESC.


WANDESON
PAULINO DA
SILVA:061664983
57

Assinado digitalmente por WANDESON PAULINO DA SILVA:06166498357
ND: C=BR, O=ICP-Brasil, OU=Certificado Digital PF-A1, OU=Videoconferencia, OU=45616309000149, OU=AC SyngularID Multipla, CN=WANDESON PAULINO DA SILVA:06166498357
Razão: Eu sou o autor deste documento
Localização:
Data: 2025.02.19 14:04:56-03'00"
Font: PDF Reader Versão: 2025.2.0

Título:	
Conteúdo: PREFEITURA MUNICIPAL DE QUITERIANÓPOLIS-CE PAVIMENTAÇÃO EM PEDRA TOSCA	
Desenho: PLANTA DE ARRUAMENTO - RUA DO POSTO DE SAUDE - ATALHO	
Coordenador da Equipe de Projetos:	
Etapas:	Responsável Técnico: WANDESON PAULINO DA SILVA - RNP 0621531944
Escala H: - Escala V: -	Data: 17/10/2025
Código: PM: Código:	Próximo: 01/01
Código:	


01 PLANTA DE ARRUAAMENTO

ESCALA 1:400

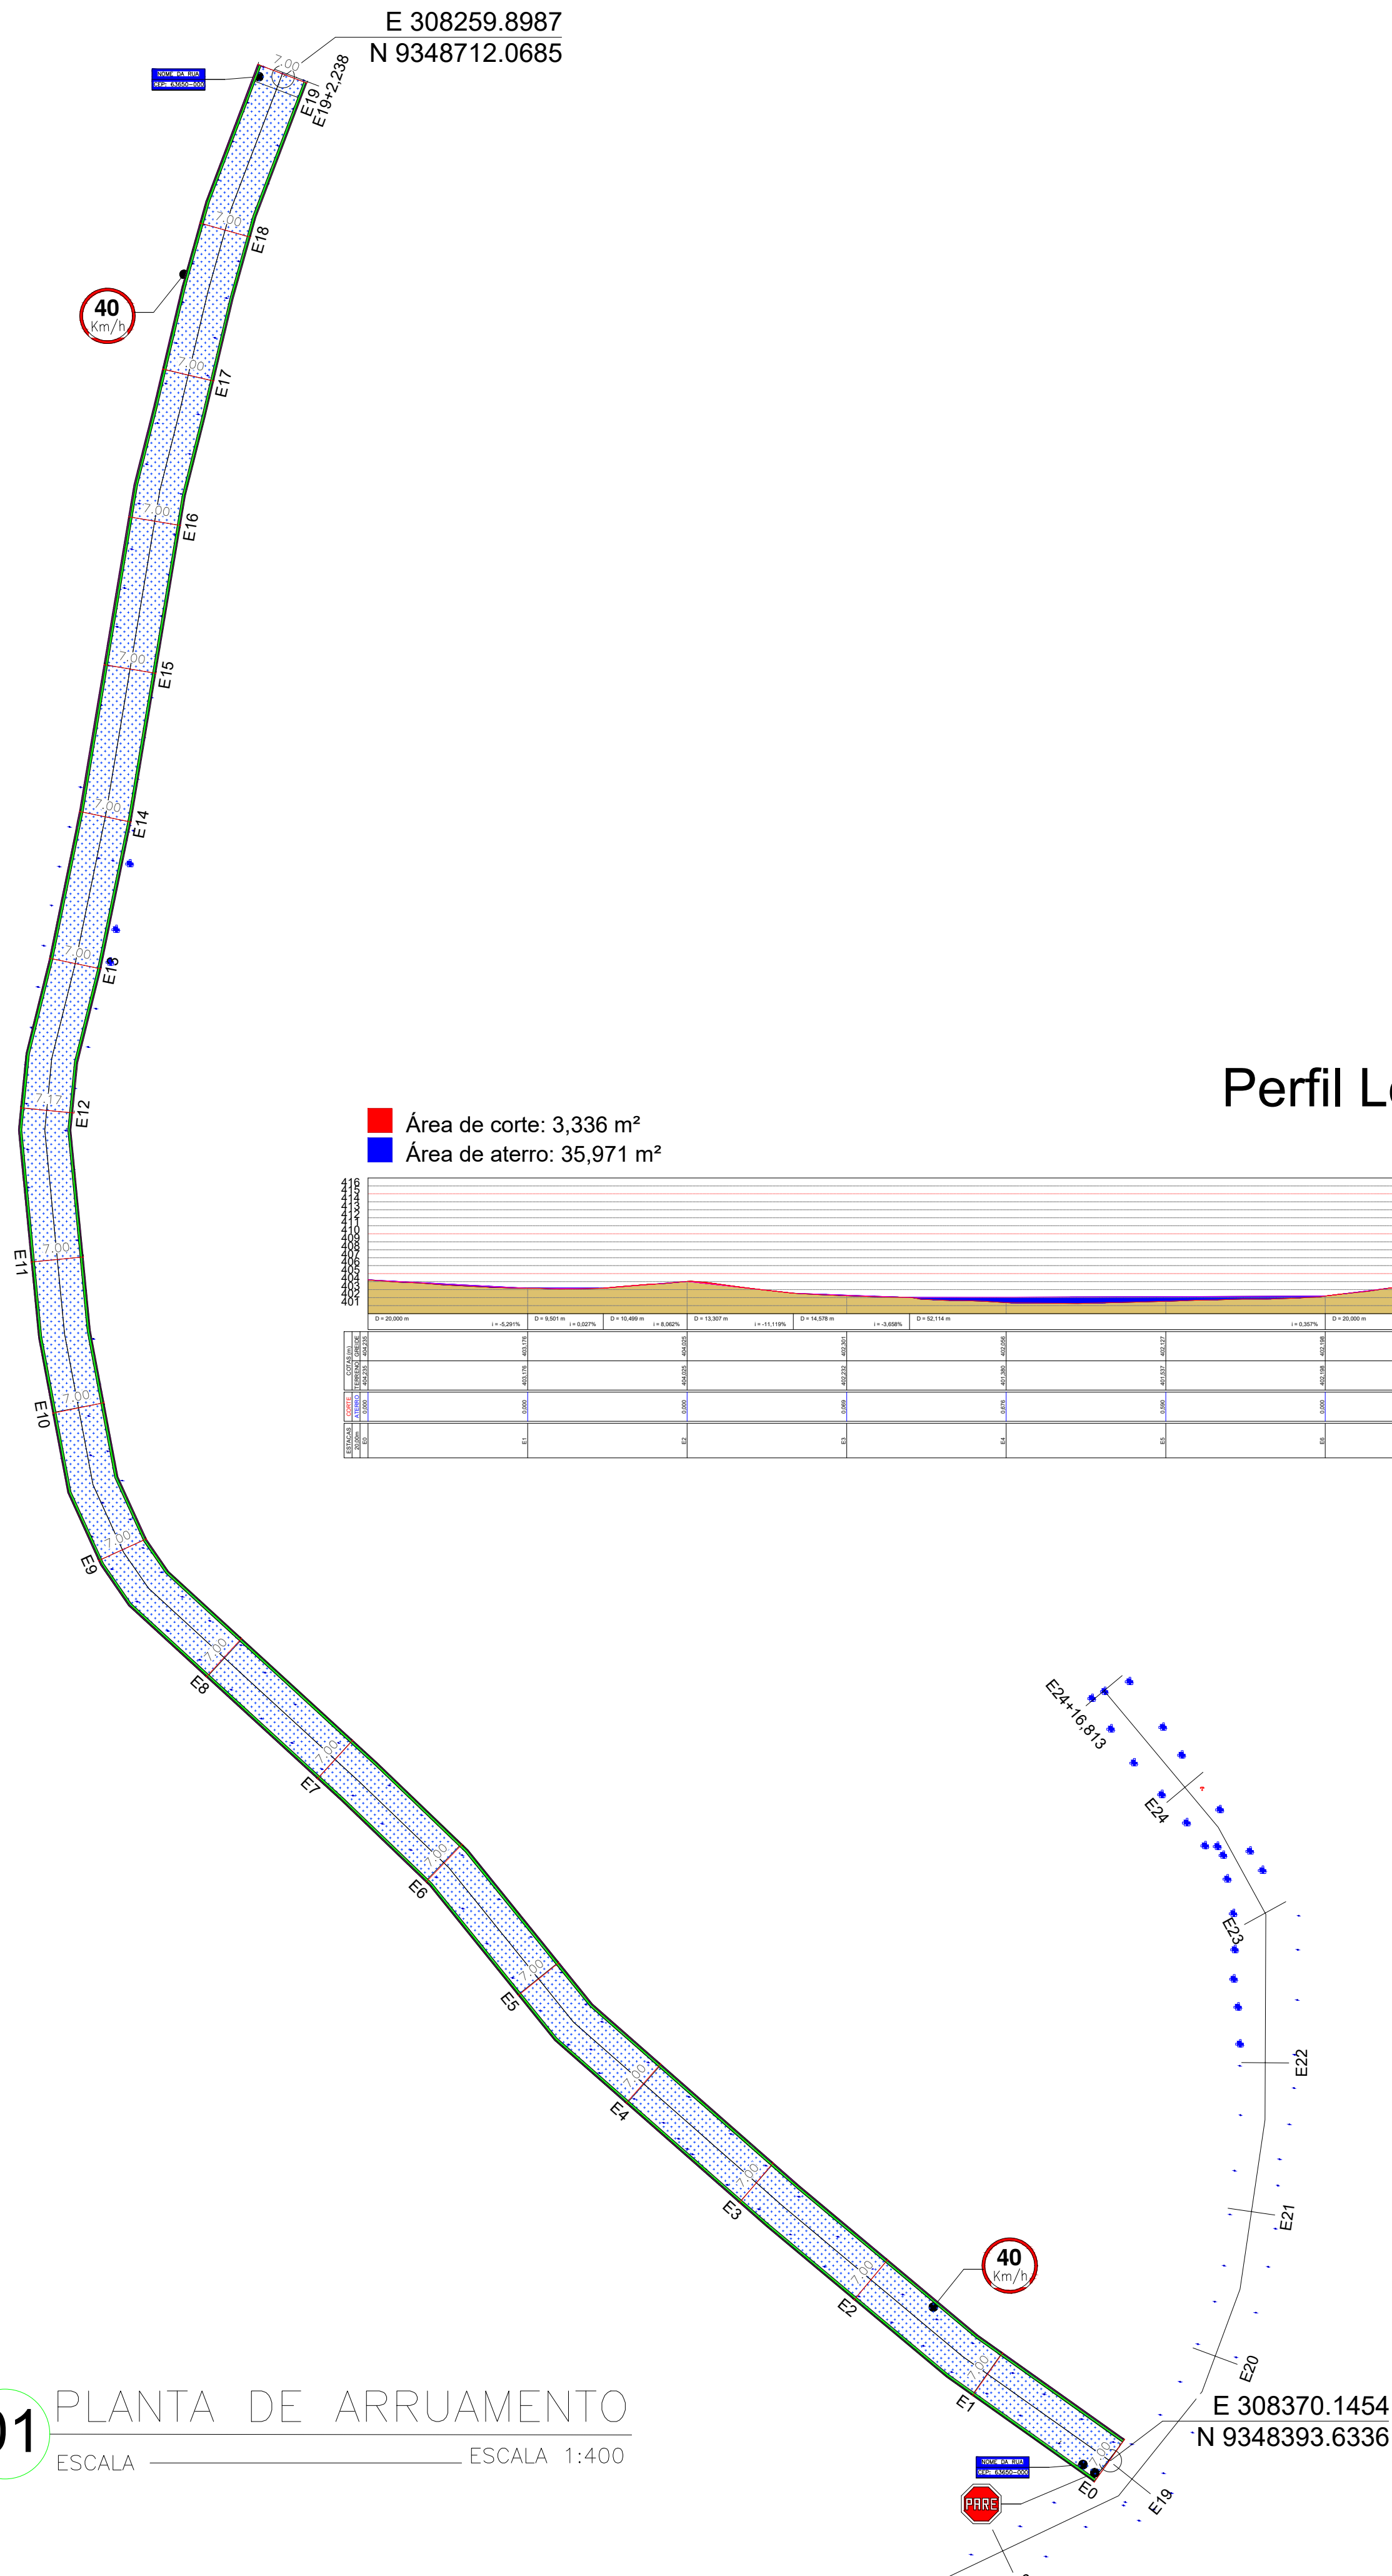


Área de corte: 3,336 m²
Área de aterro: 35,971 m²

Perfil Longitudinal Alegre trecho até o Posto de Saude

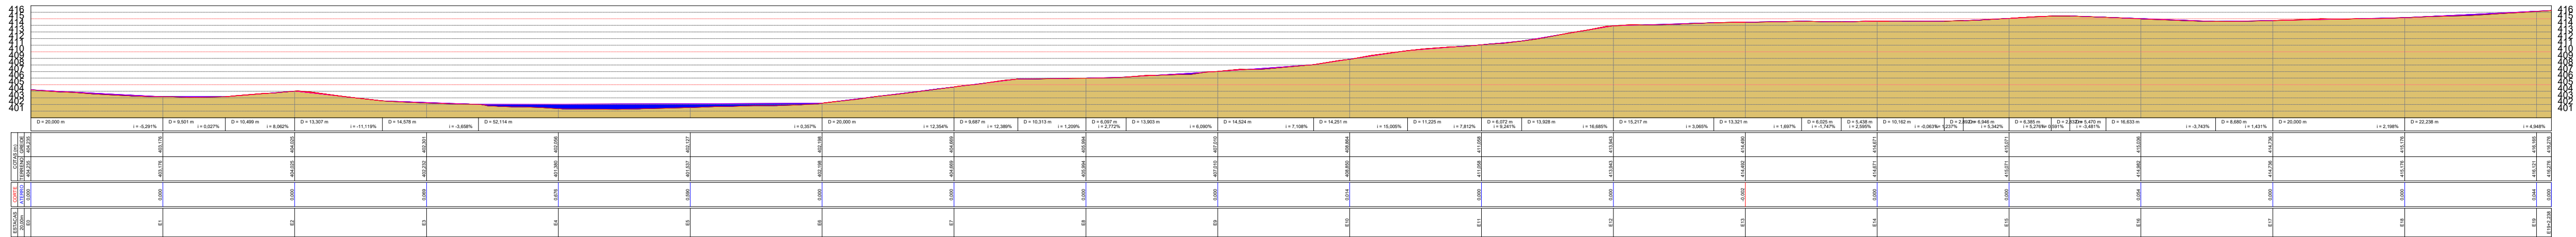

02 SEÇÃO TRANSVERSAL

ESCALA SEM ESCALA

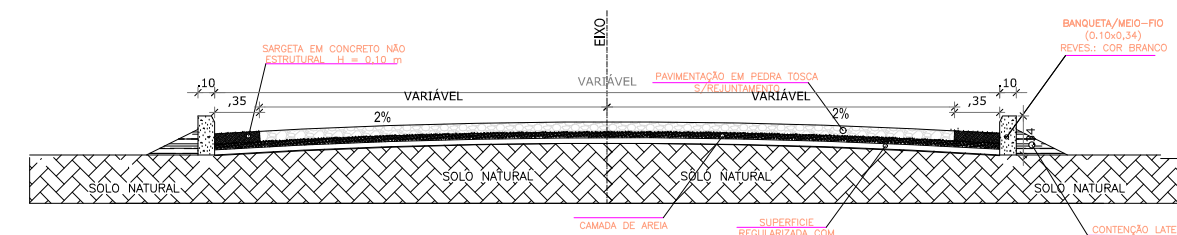


WANDESON
PAULINO DA
SILVA:061664983
57

Assinado digitalmente por WANDESON PAULINO DA SILVA:06166498357
ND: C=BR, O=ICP-Brasil, OU=Certificado Digital PF A1, OU=Videoconferencia, OU=45616309000149, OU=AC SyngularID Multipla, CN=WANDESON PAULINO DA SILVA:06166498357
Razão: Eu sou o autor deste documento
Localização:
Data: 2026.02.19 14:05:28-03'00'
Foxit PDF Reader Versão: 2025.2.0



05 PLANTA DE SITUAÇÃO

ESCALA SEM ESCALA

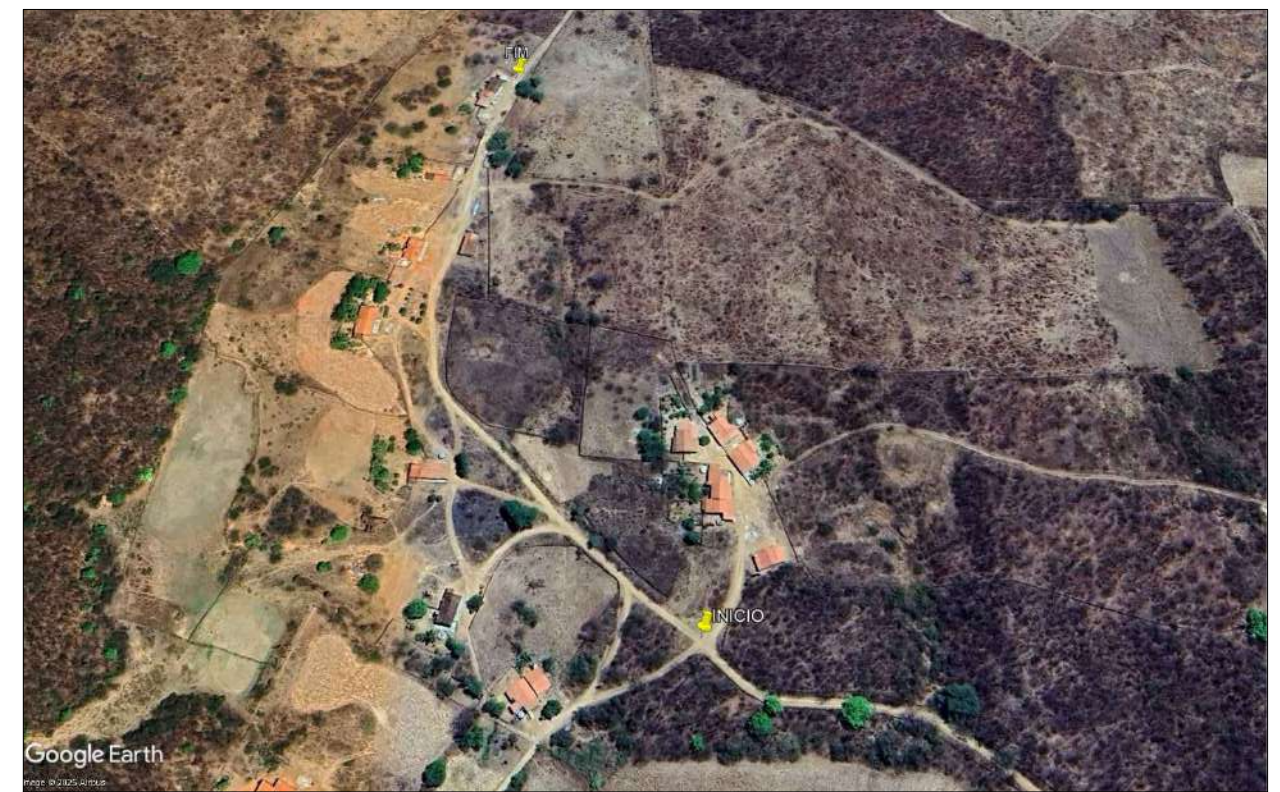

04 PERFIL LONGITUDINAL


ESCALA 1:750

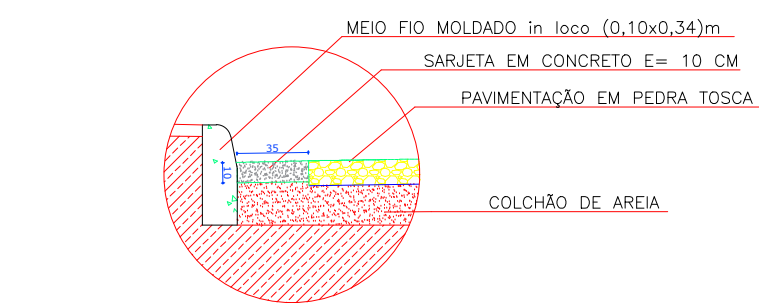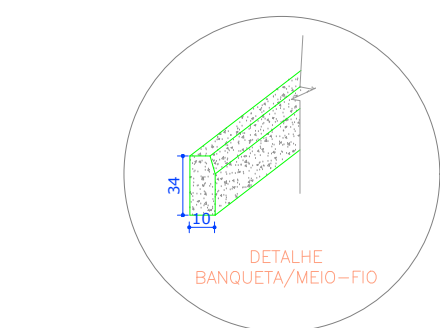

03 DETALHE MEIO-FIO E SARJETA

ESCALA SEM ESC.


Título:		Conteúdo: PREFEITURA MUNICIPAL DE QUITERIANÓPOLIS-CE PAVIMENTAÇÃO EM PEDRA TOSCA	
Etapas:		Desenho: PLANTA DE ARRUAAMENTO - RUA DO POSTO DE SAUDE- ALEGRE	
Escala H: - Escala V: -		Coordenador da Equipe de Projetos:	
Responsável Técnico:		Data: 17/10/2025	
Código:		WANDESON PAULINO DA SILVA - RNP 0621531944	
PM:		Próximo:	
Código:		01/01	

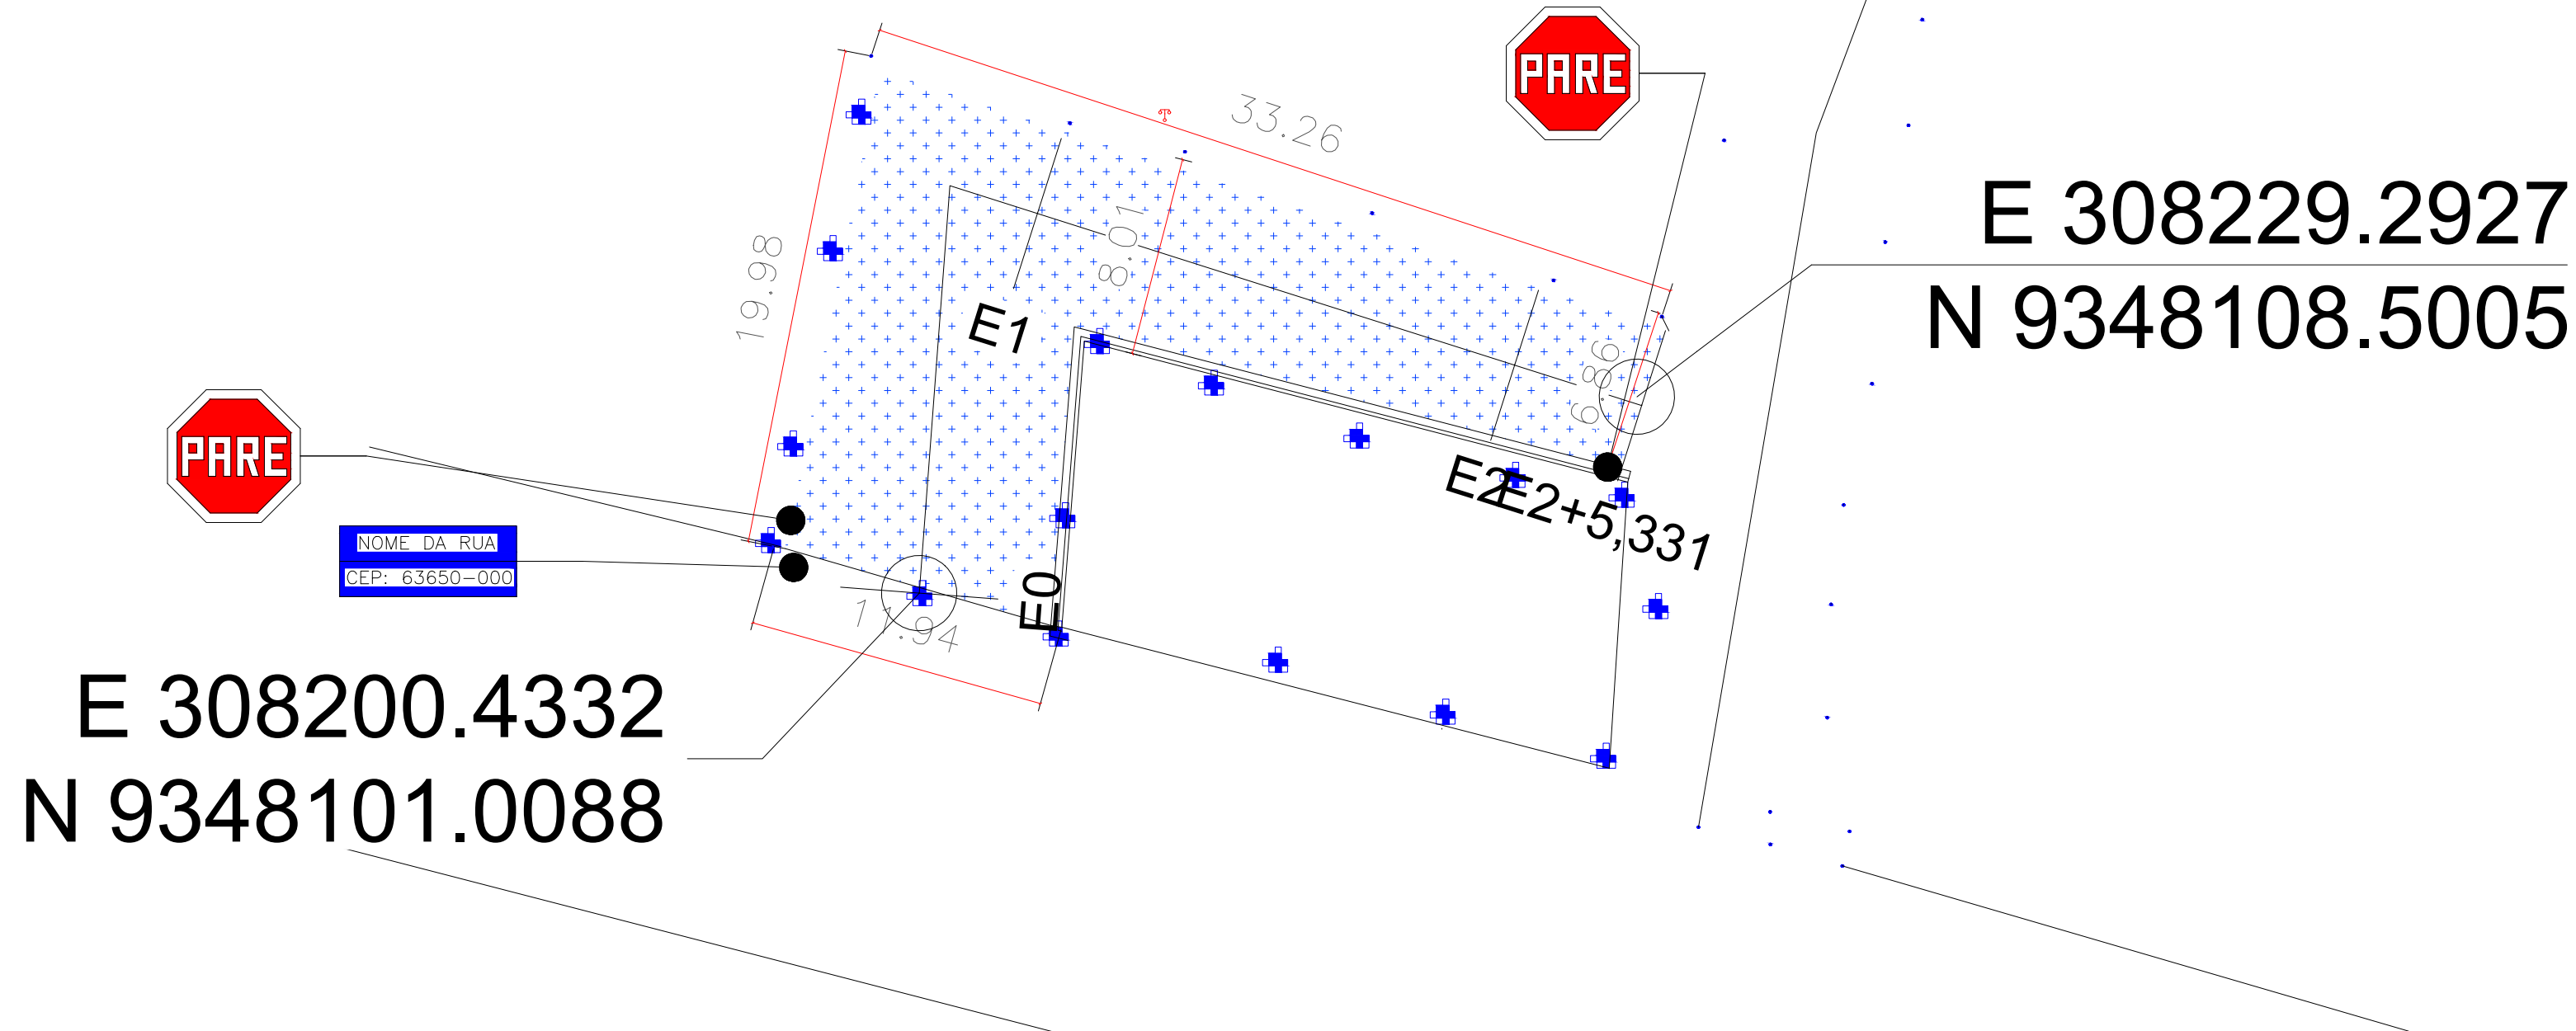


01 PLANTA DE ARRUEAMENTO
ESCALA _____ ESCALA 1:400

Perfil Longitudinal Alegre Rua do Belim


Área de corte: 0,652 m²
Área de aterro: 0,254 m²

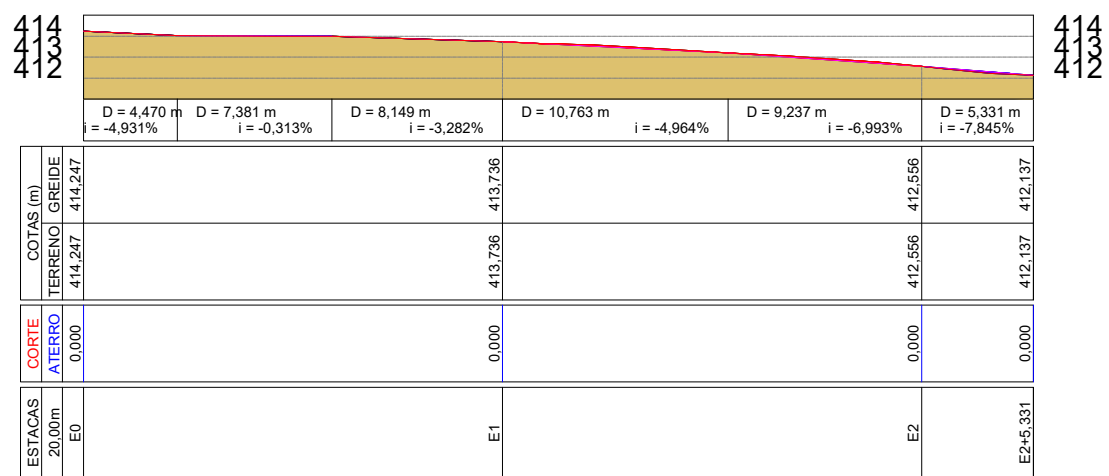



04 PERFIL LONGITUDINAL
ESCALA _____ ESCALA 1:750

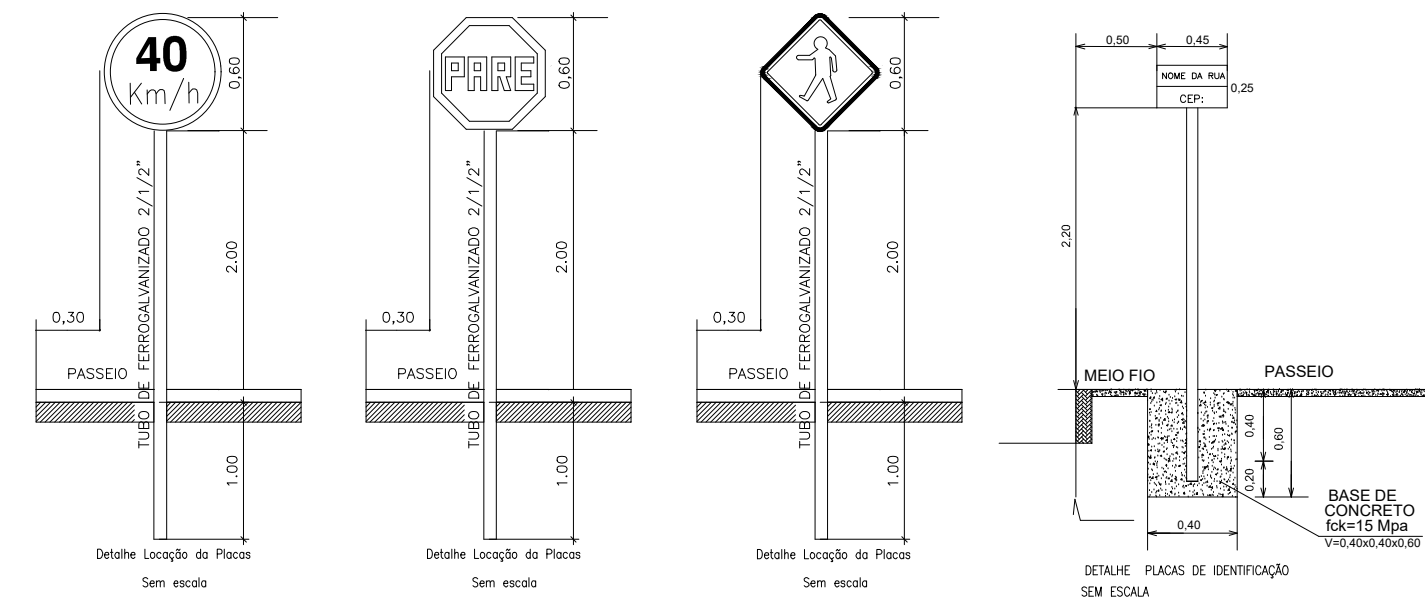

05 PLANTA DE SITUAÇÃO
ESCALA _____ SEM ESCALA

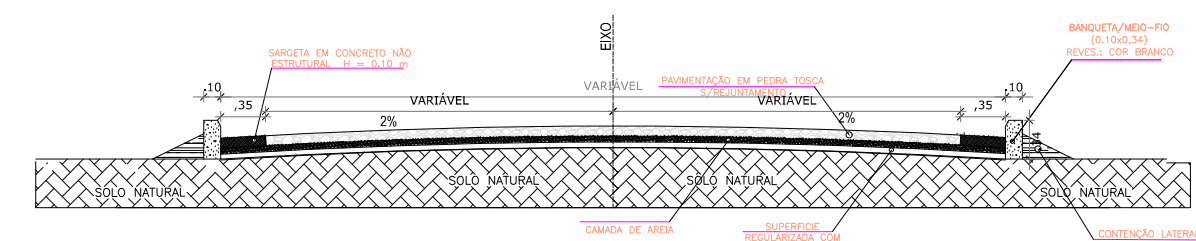

02 SEÇÃO TRANSVERSAL
ESCALA _____ SEM ESCALA

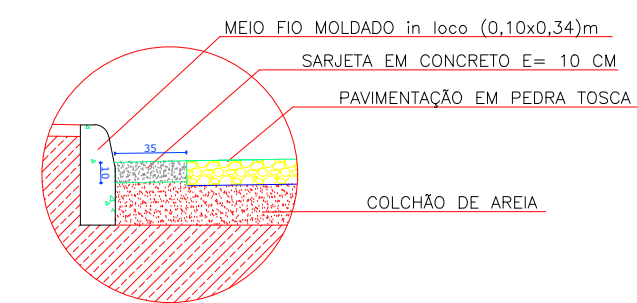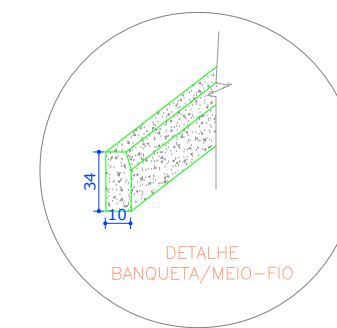

03 DETALHE MEIO-FIO E SARJETA
ESCALA _____ SEM ESC.

WANDESON
PAULINO DA
SILVA:061664983
57


Assinado digitalmente por WANDESON PAULINO DA SILVA:06166498357
ND: C=BR, O=ICP-Brasil, OU=Certificado Digital PF A1, OU=Videoconferencia, OU=45616309000149, OU=AC SyngularID Multipla, CN=WANDESON PAULINO DA SILVA:06166498357
Razão: Eu sou o autor deste documento
Localização:
Data: 2026.02.19 14:05:59-03'00'
Foxit PDF Reader Versão: 2025.2.0

Título:		Conteúdo: PREFEITURA MUNICIPAL DE QUITERIANÓPOLIS-CE PAVIMENTAÇÃO EM PEDRA TOSCA	
Etapas:		Desenho: PLANTA DE ARRUEAMENTO - RUA DO BELIM - ALEGRE	
Escala H: - Escala V: -		Coordenador da Equipe de Projetos:	
Responsável Técnico:		Data:	
WANDESON PAULINO DA SILVA - RNP 0621531944		17/10/2025	
Código:		Projeto:	
PM:		01/01	
Código:			

E 308227.0627
N 9345858.1807


01 PLANTA DE ARRUAAMENTO

ESCALA 1:400

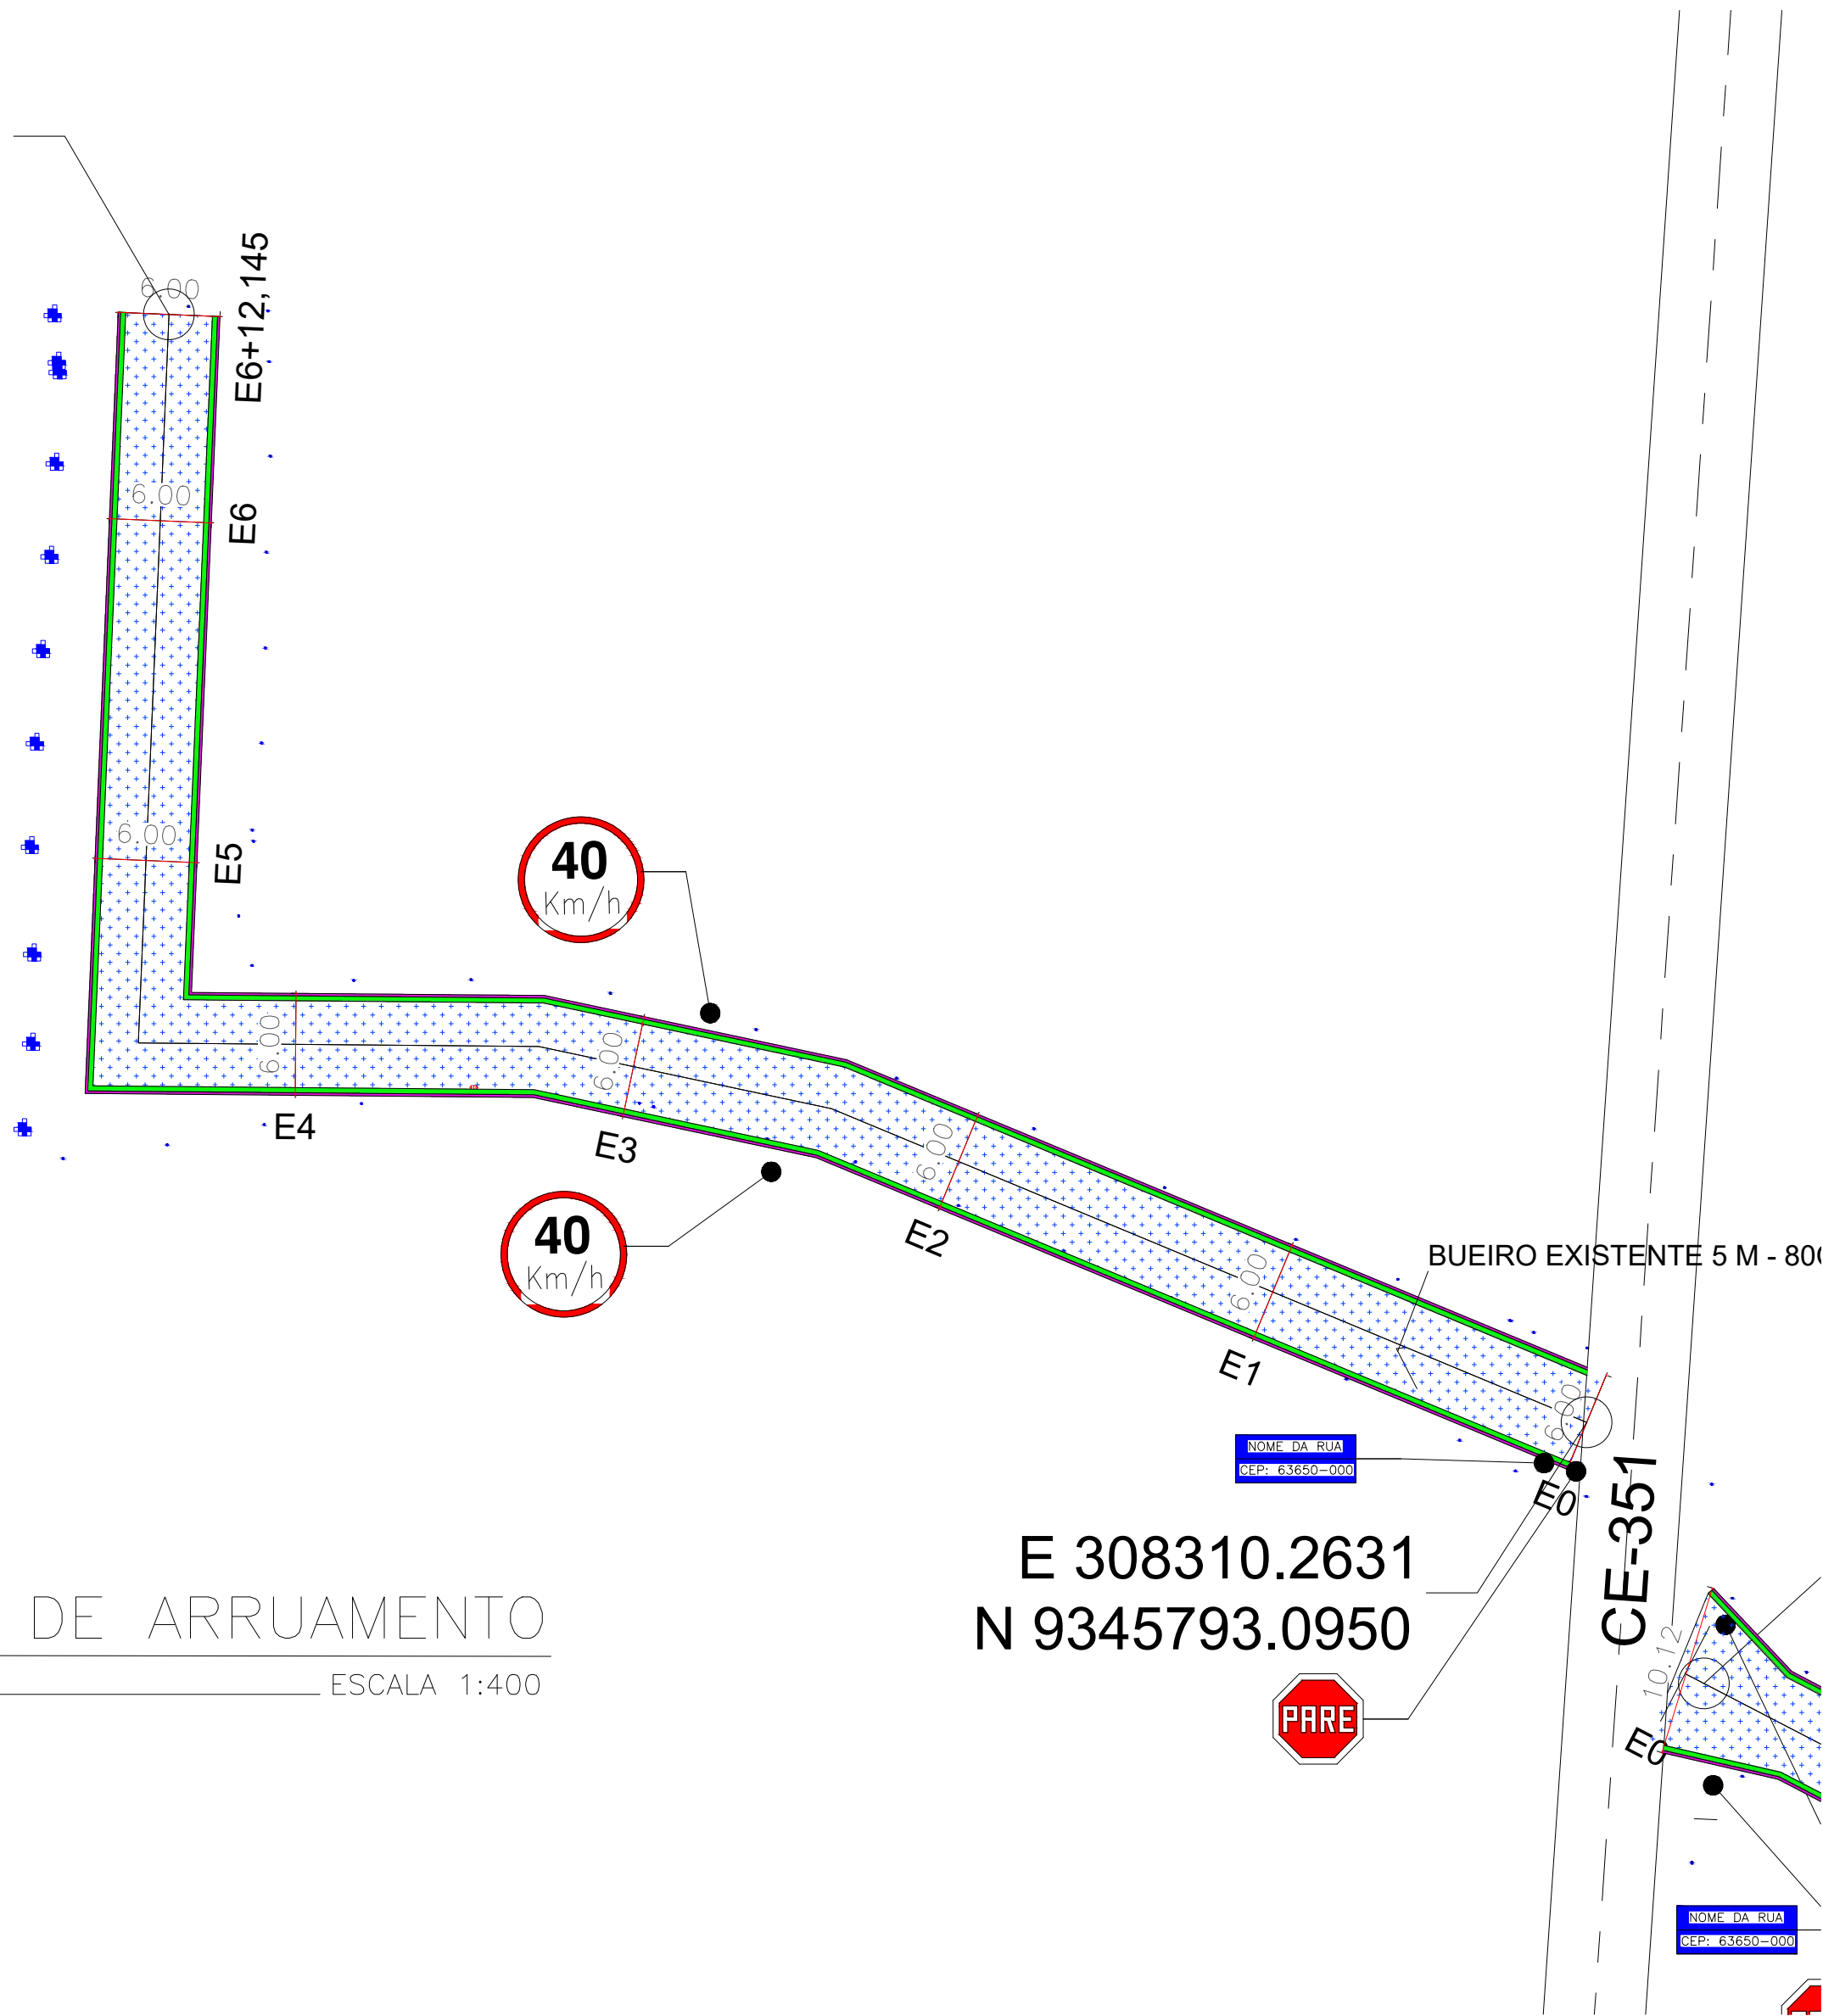



Perfil Longitudinal Ipueiras CE-351 - Augusto

Área de corte: 1,161 m²
Área de aterro: 23,316 m²

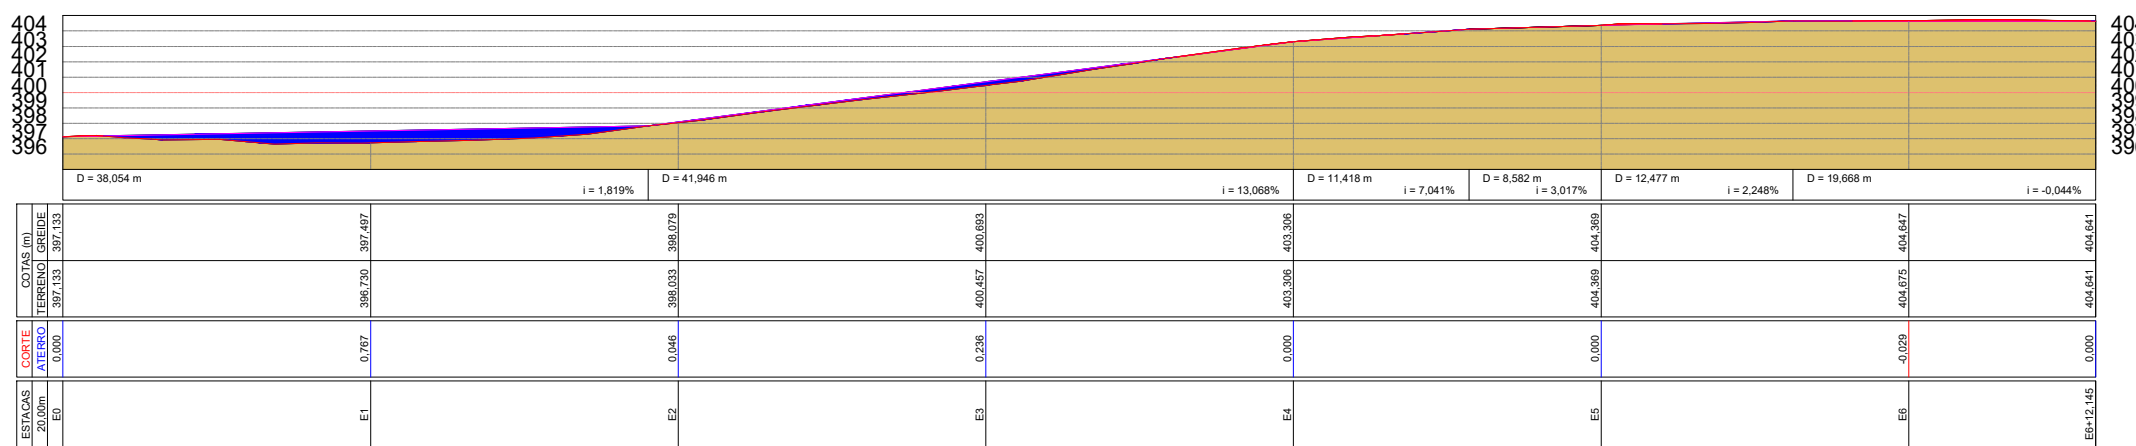


04 PERFIL LONGITUDINAL

ESCALA 1:750

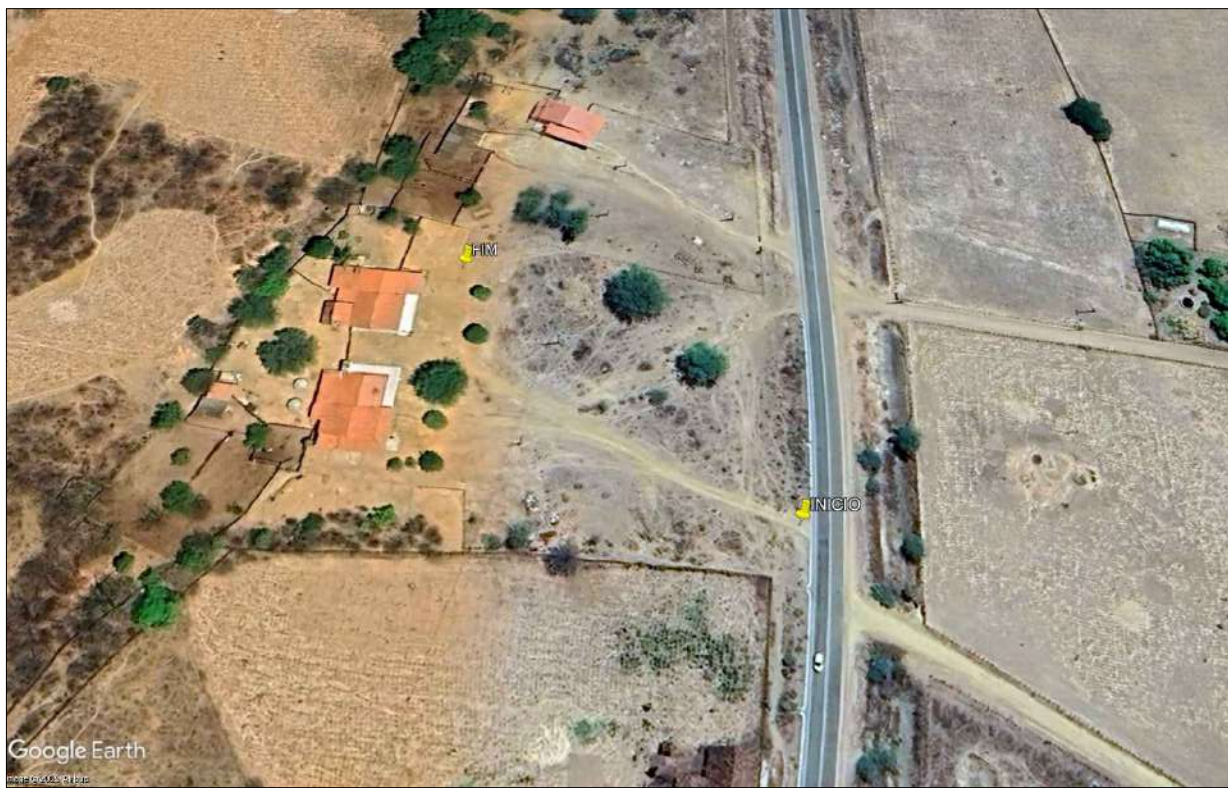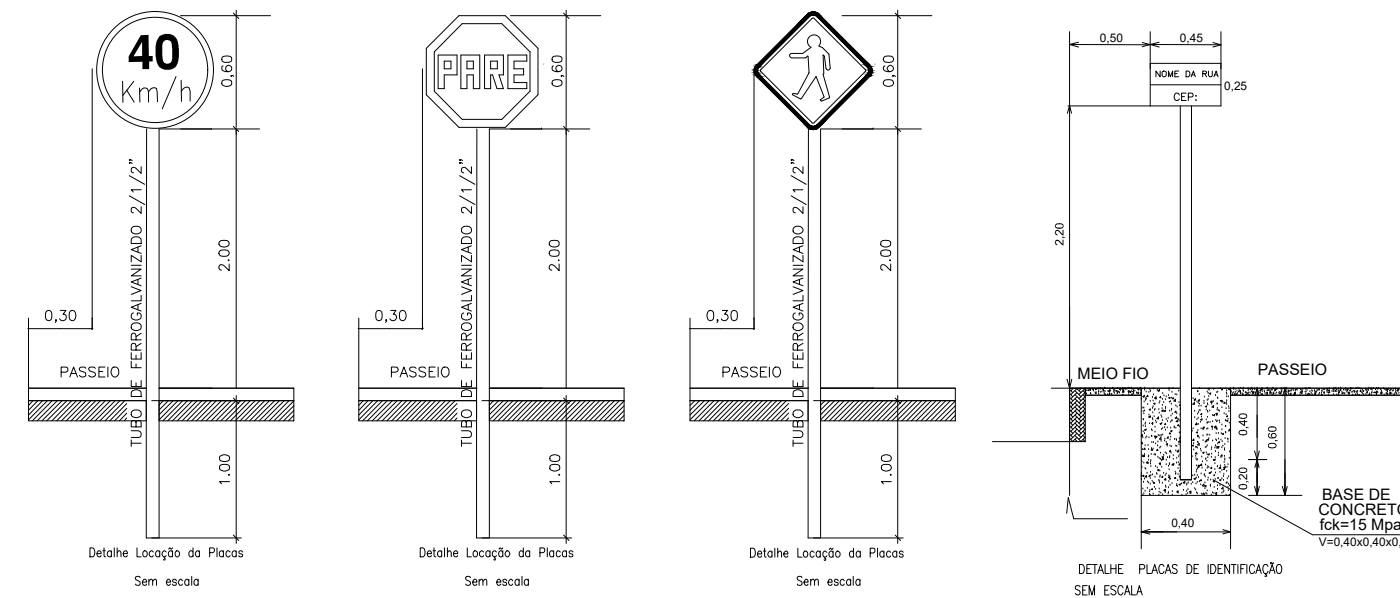



05 PLANTA DE SITUAÇÃO

ESCALA SEM ESCALA

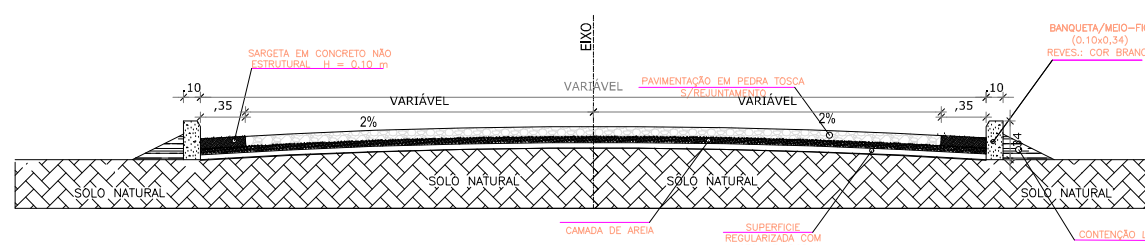

02 SEÇÃO TRANSVERSAL

ESCALA SEM ESCALA

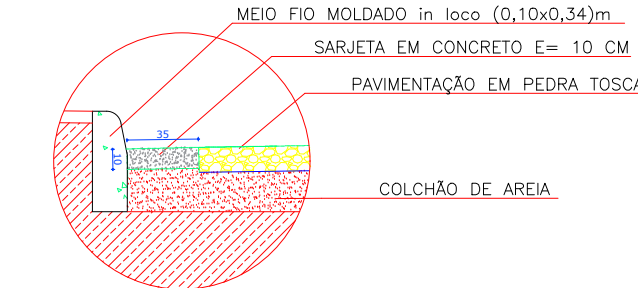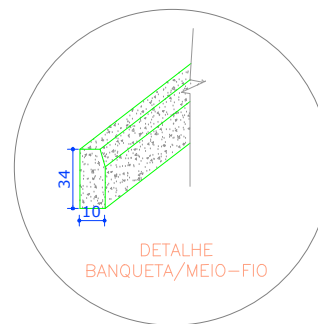



03 DETALHE MEIO-FIO E SARJETA

ESCALA SEM ESC.


WANDESON
PAULINO DA
SILVA:061664983
57

Assinado digitalmente por WANDESON PAULINO DA SILVA:06166498357
ND: C=BR, O=ICP-Brasil, OU=Certificado Digital PF-A1, OU=Videoconferencia, OUF=45616309000149, OU=AC SyngularID Multipla, CN=WANDESON PAULINO DA SILVA:06166498357
Razão: Eu sou o autor deste documento
Localização:
Data: 2026.02.19 14:06:22-03'00'
Foxit PDF Reader Versão: 2025.2.0

Título:		Conteúdo: PREFEITURA MUNICIPAL DE QUITERIANÓPOLIS—CE PAVIMENTAÇÃO EM PEDRA TOSCA	
Desenho:		PLANTA DE ARRUAAMENTO – RUA DOS AUGUSTOS – IPUEIRAS	
Etapas:		Coordenador da Equipe de Projetos:	
Escala H: – Escala V: –		Responsável Técnico: WANDESON PAULINO DA SILVA – RNP 0621531944	Data: 17/10/2025
Código: PM: Código:		Próximo: 01/01	

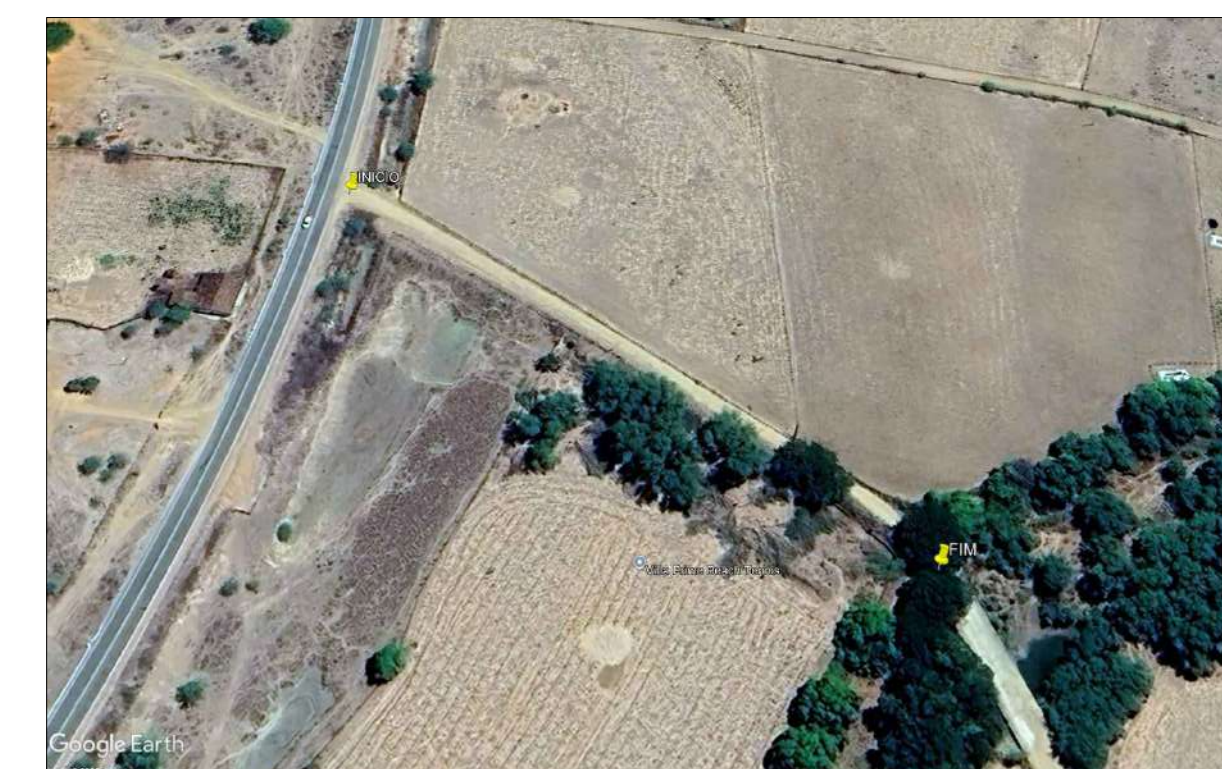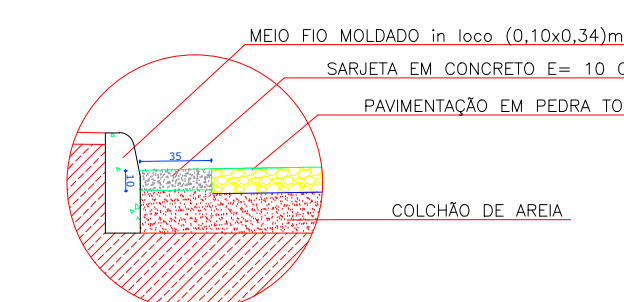[illegible]

■ Área de corte: 0,000 m²
■ Área de aterro: 177,361 m²

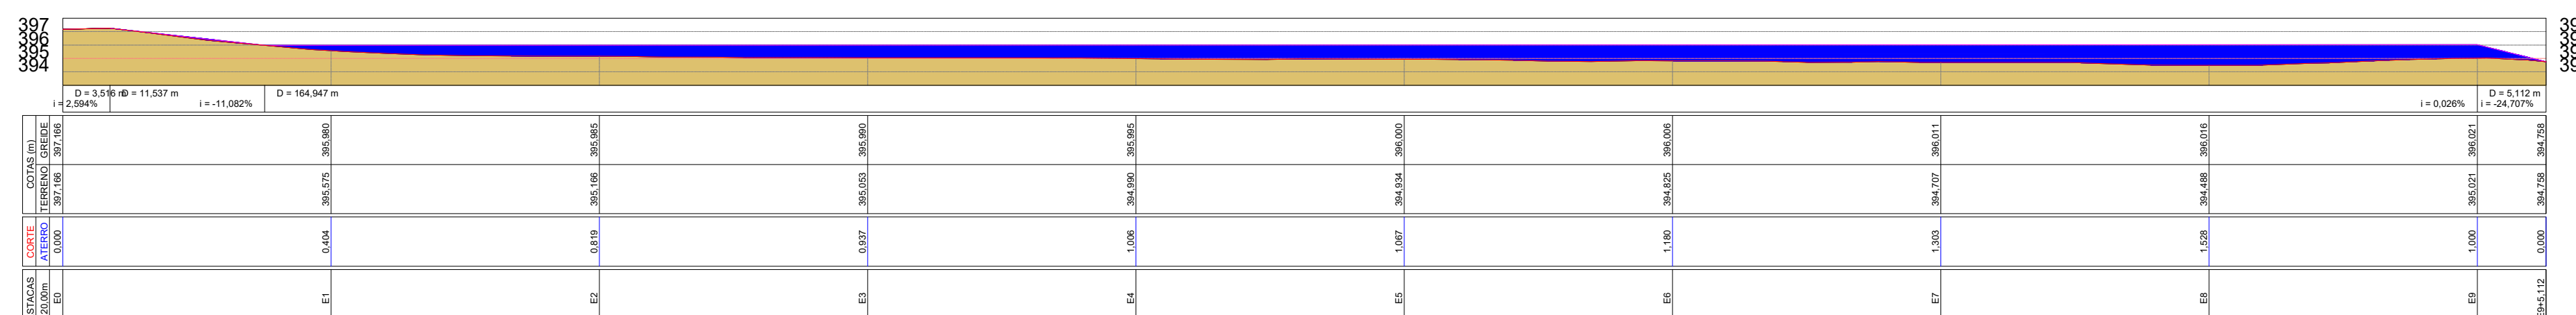

04 PERFIL LONGITUDINAL

Assinado digitalmente por WANESEN PAULO
DA SILVA:06166498357
ND: C=BR, OU=ICP-Brasil, OU=Certificado Digital PF
A1, OU=Videoconferencia, OU=45616309000149,
OU=AC SingularId Multipla, CN=WANESEN
PAULO DA SILVA:06166498357
Local: Eu sou o autor deste documento
Razãoção:
Data: 2026.02.19 14:06:47-03'00'
Foxit PDF Reader Versão: 2.5.2.0

Título:		Conteúdo: PREFEITURA MUNICIPAL DE QUITERIANÓPOLIS – CE PAVIMENTAÇÃO EM PEDRA TOSCA	
		Denom: PLANTA DE ARRUMAMENTO – RUA DA PASSAGEM MOLHADA – IPIRATUBA	
Etapas:		Coordenador da Equipe de Projetos:	
Escala H.: – Escala V.: –		Responsável Técnico: WANDERSON PAULINO DA SILVA – RNP 0621531944	
		Data: 17/10/2025	
Código: _____ PM: _____ Código: _____ Código: _____		Prancha: 01/01	

01 PLANTA DE ARRUEAMENTO

ESCALA ESCALA 1:400

E 307982.2065
N 9345571.8327

E14+6.046

E13

E12

E11

E10

E9

E8

E7

E6

E5

E4

E3

E2

E1

E0

40
Km/h


40
Km/h

E 308162.0682
N 9345416.0409

PARA

Perfil Longitudinal Ipueiras Dionisio - Rua do Bebê

Área de corte: 7,984 m²
Área de aterro: 40,496 m²

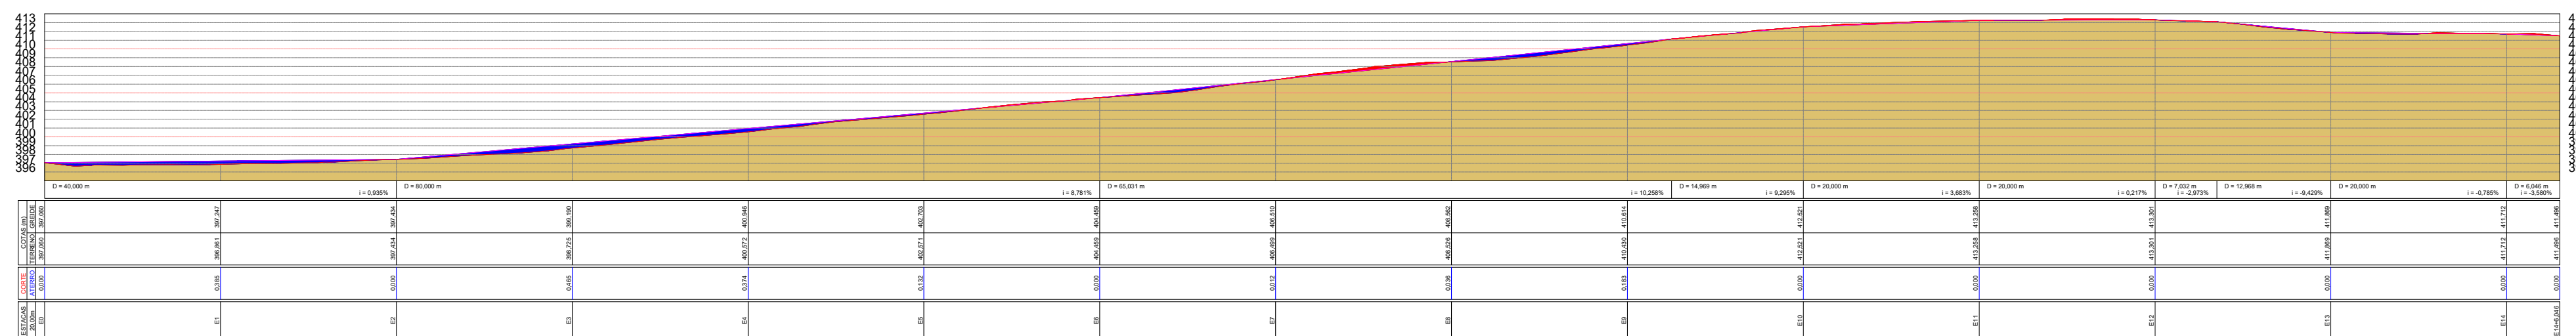


04 PERFIL LONGITUDINAL

ESCALA ESCALA 1:750


WANDESON
PAULINO DA
SILVA:061664983
57

Assinado digitalmente por WANDESON PAULINO DA SILVA:06166498357 ND: C=BR, O=ICP-Brasil, OU=Certificado Digital PF A1, OU=Videoconferencia, OU=45616309000149, OU=AC SyngularID Multipla, CN=WANDESON PAULINO DA SILVA:06166498357 Razão: Eu sou o autor deste documento Localização: Data: 2026.02.19 14:07:18-03'00' Foxit PDF Reader Versão: 2025.2.0

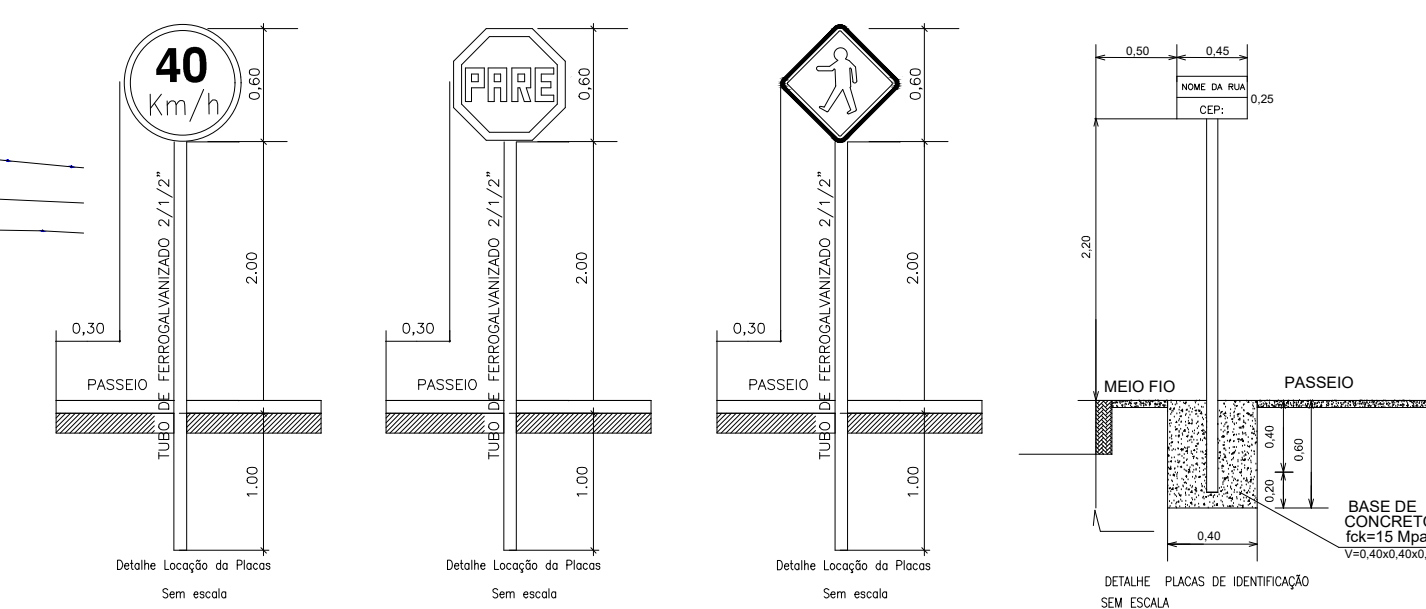



05 PLANTA DE SITUAÇÃO

ESCALA SEM ESCALA

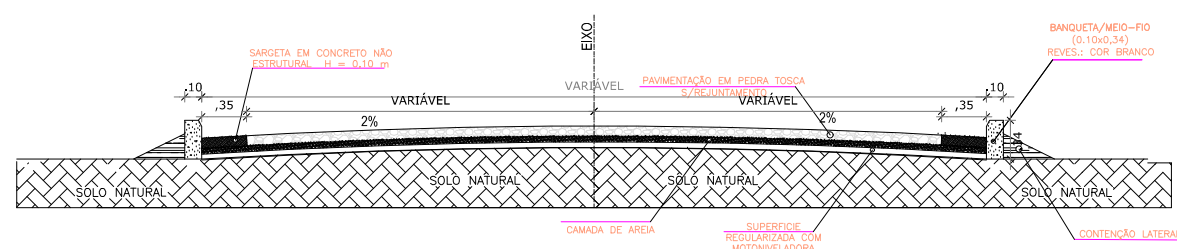

02 SEÇÃO TRANSVERSAL



ESCALA SEM ESCALA

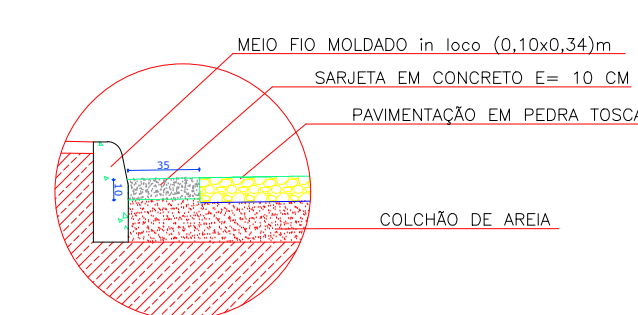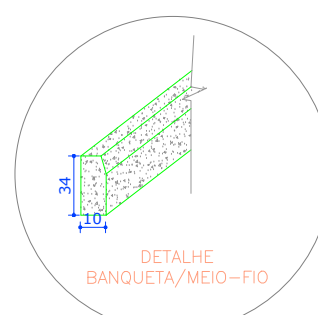

03 DETALHE MEIO-FIO E SARJETA

ESCALA SEM ESC.

Título:		Conteúdo: PREFEITURA MUNICIPAL DE QUITERIANÓPOLIS—CE PAVIMENTAÇÃO EM PEDRA TOSCA	
Etapas:		Desenho: PLANTA DE ARRUEAMENTO – RUA DO BEBÊ – IPUEIRAS	
Escala H:— Escala V:—		Coordenador da Equipe de Projetos:	
Responsável Técnico:		Data: 17/10/2025	
Código:		WANDESON PAULINO DA SILVA – RNP 0621531944	
PM:		Projeto:	
Código:		01/01	
Código:			

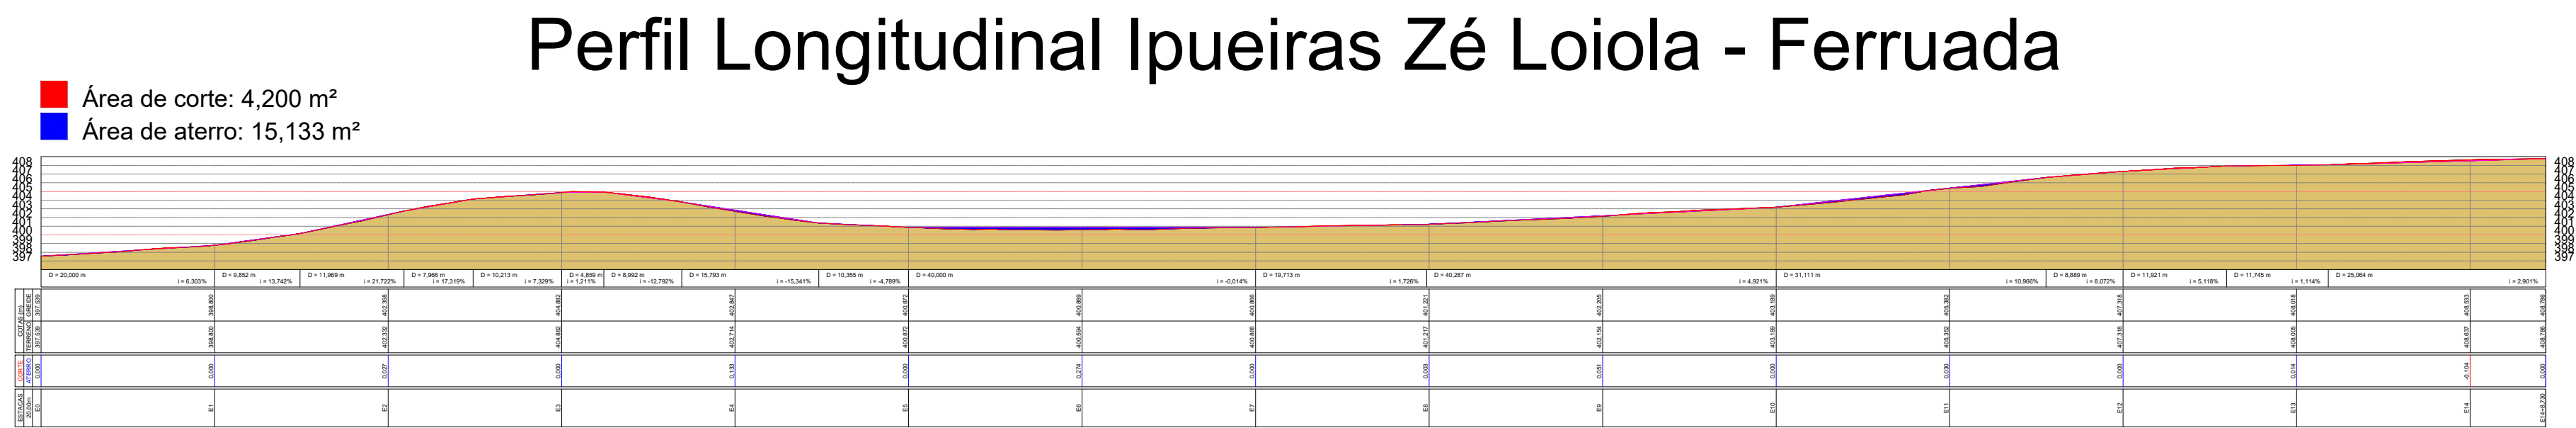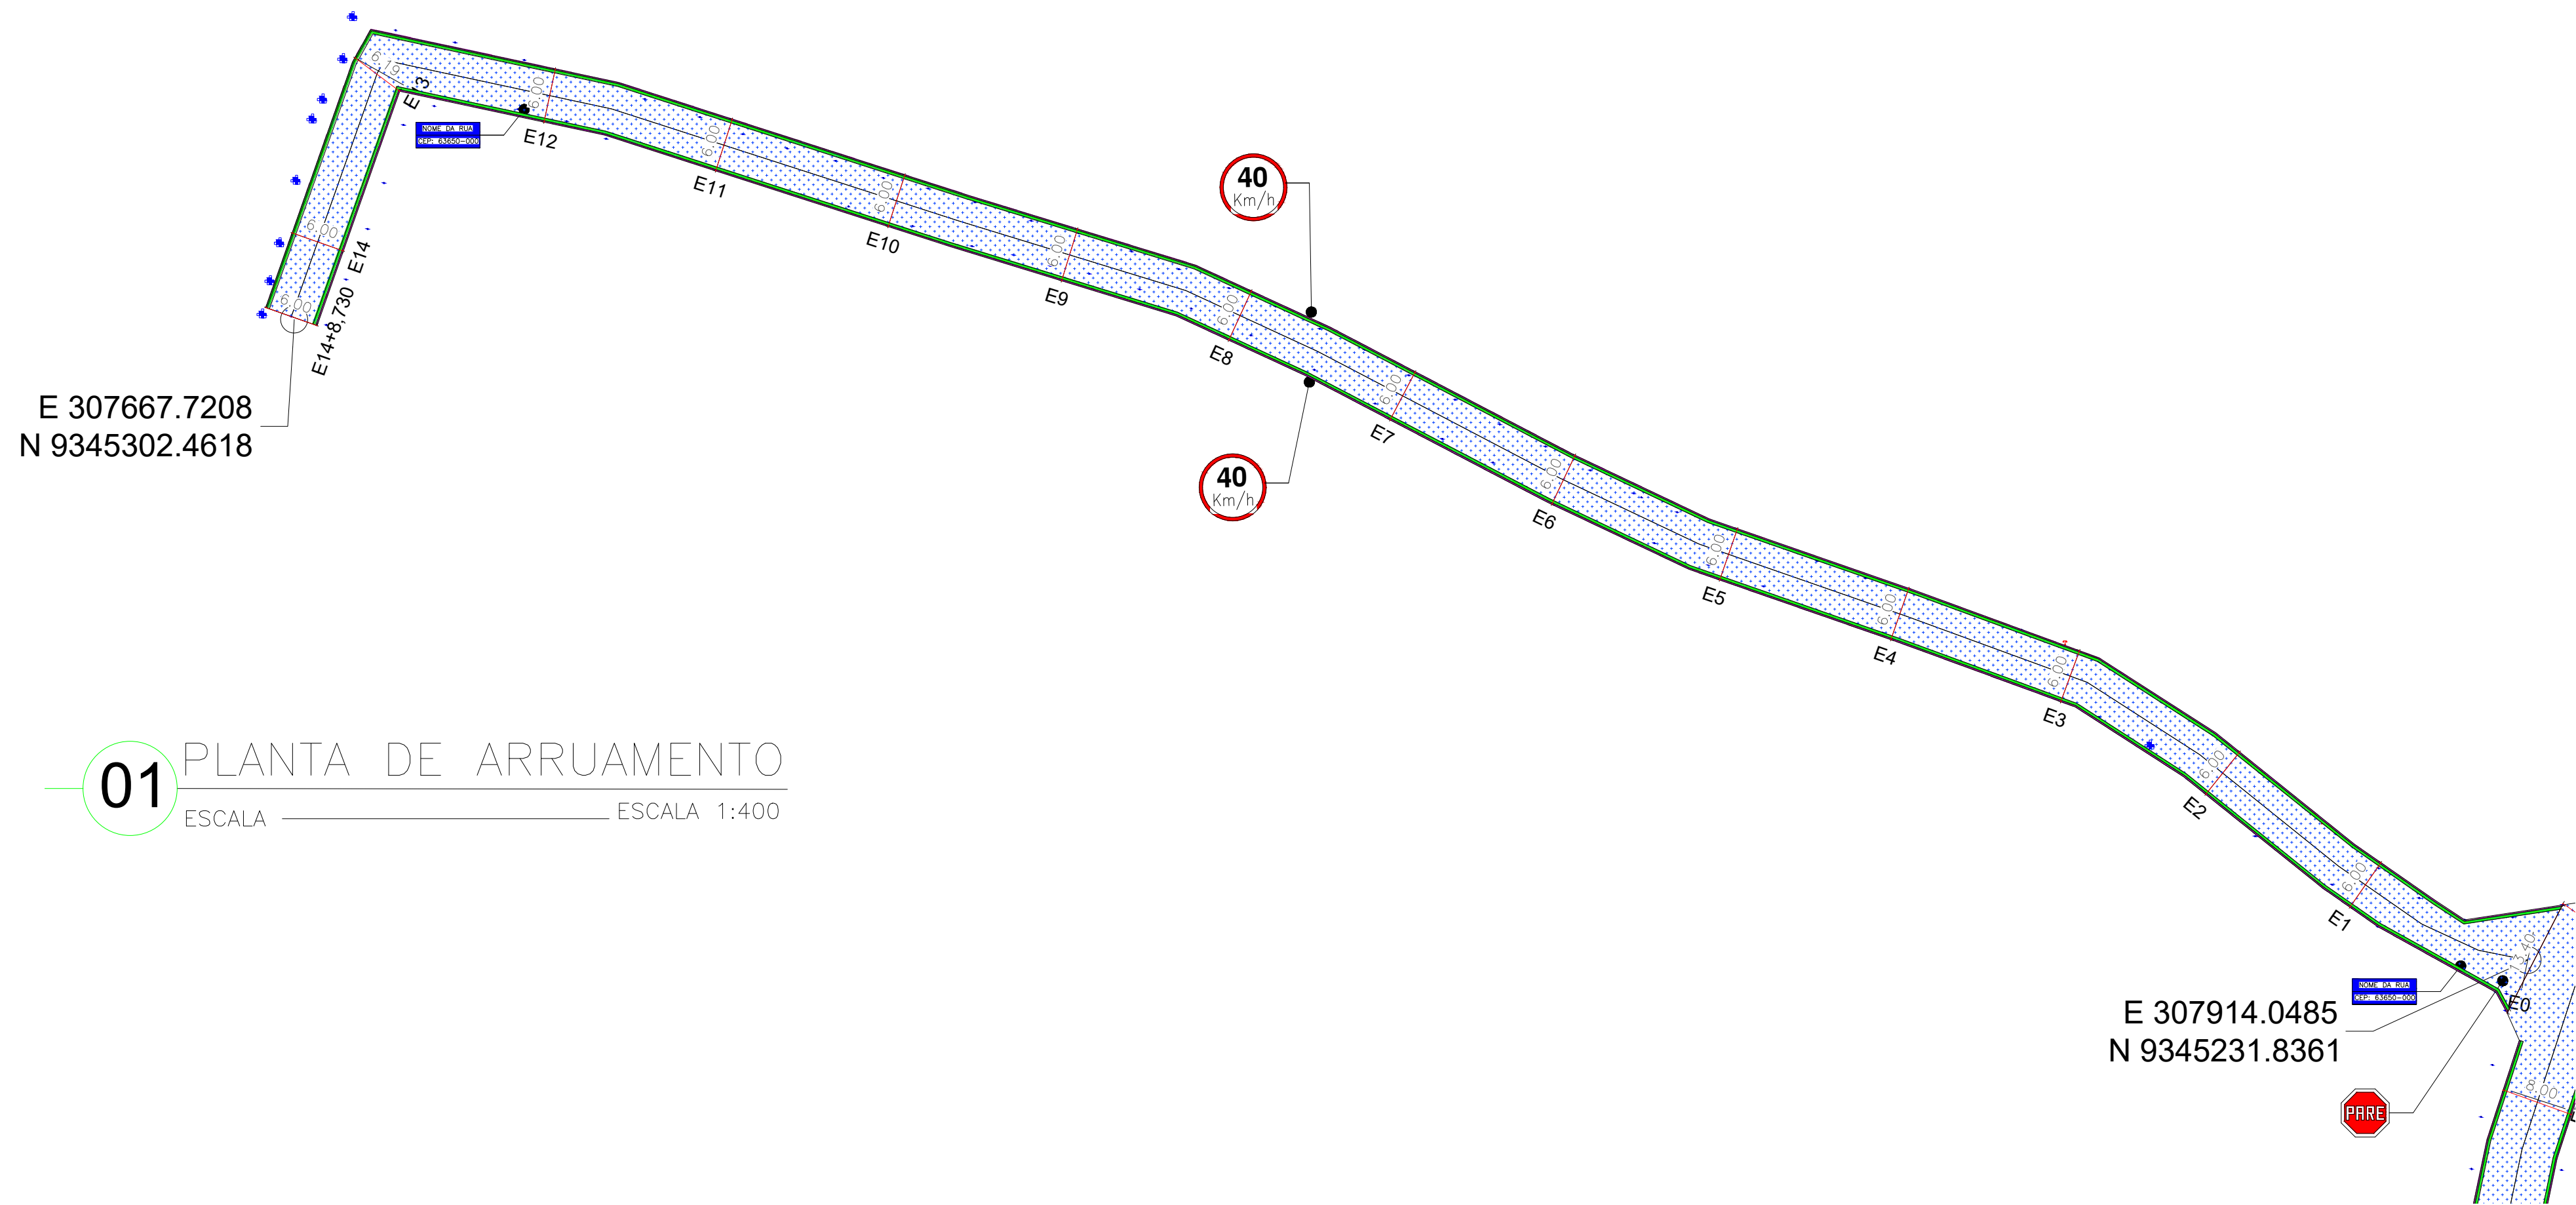


04 PERFIL LONGITUDINAL

ESCALA _____ ESCALA 1:750


WANDESON
PAULINO DA
SILVA:06166498357

Assinado digitalmente por WANDESON PAULINO DA SILVA:06166498357
ND: C=BR, O=ICP-Brasil, OU=Certificado Digital PF A1, OU=Videoconferencia, OU=45616309000149, OU=AC SyngularID Multipla, CN=WANDESON PAULINO DA SILVA:06166498357
Razão: Eu sou o autor deste documento
Localização:
Data: 2025.02.19 14:07:39-03'00"
Foxit PDF Reader Versão: 2025.2.0

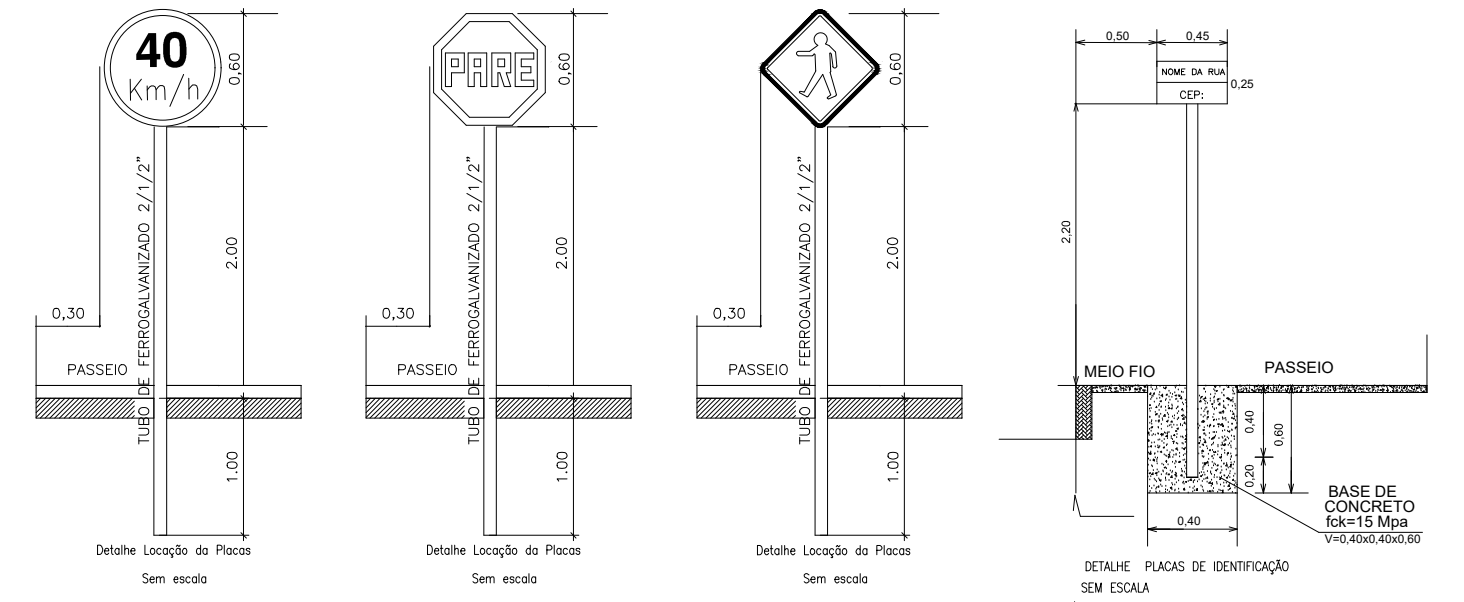



05 PLANTA DE SITUAÇÃO

ESCALA _____ SEM ESCALA

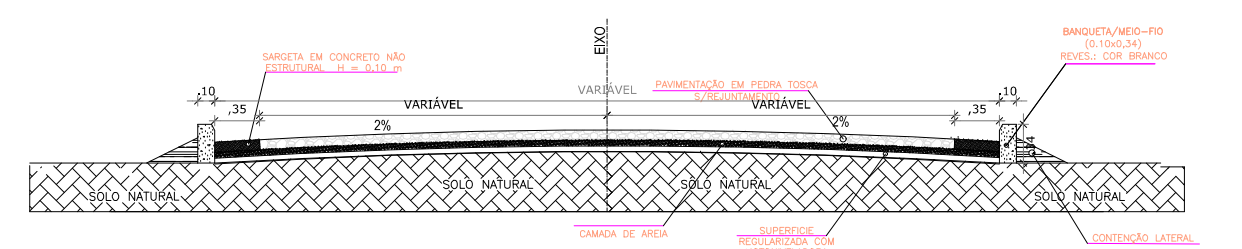

02 SEÇÃO TRANSVERSAL

ESCALA _____ SEM ESCALA

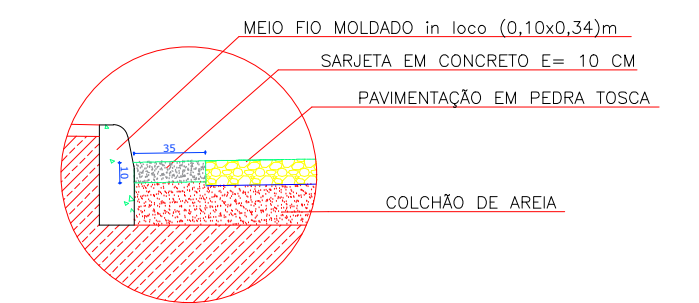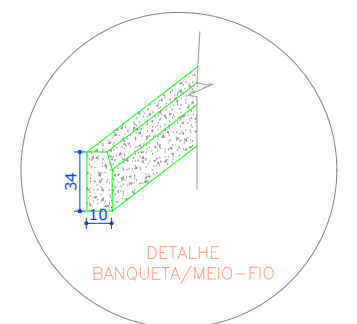

03 DETALHE MEIO-FIO E SARJETA

ESCALA _____ SEM ESC.

Título:		Conteúdo: PREFEITURA MUNICIPAL DE QUITERIANÓPOLIS-CE PAVIMENTAÇÃO EM PEDRA TOSCA	
Etapas:		Desenho: PLANTA DE ARRUEAMENTO - RUA FERRUADA - IPUEIRAS	
Escala H: - Escala V: -		Coordenador da Equipe de Projetos:	
Responsável Técnico:		Data:	
WANDESON PAULINO DA SILVA - RNP 0621531944		17/10/2025	
Código:		Projeto:	
PM:		01/01	
Código:			

01 PLANTA DE ARRUEAMENTO

ESCALA 1:400

E 308095.5533
N 9345342.2211

E18+12,056

40 km/h

40 km/h


CE-351

Perfil Longitudinal

Área de corte: 3,347 m²
Área de aterro: 10,911 m²



E 307921.6499
N 9345078.9610

SOLO NATURAL

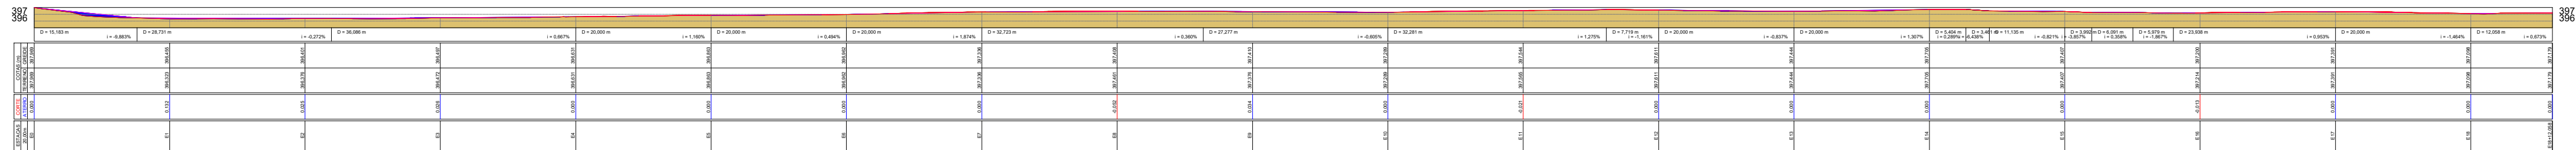

WANDESON
PAULINO DA
SILVA:06166498357

Assinado digitalmente por WANDESON PAULINO DA SILVA:06166498357
ND: C=BR, O=CP-Brasil, OU=Certificado Digital PF A.1, OU=Videoconferencia, OU=+5616309000149, OU=AC SynchronID Multipla, CN=WANDESON PAULINO DA SILVA:06166498357
Razão: Eu sou o autor deste documento
Localização:
Data: 2026.02.19 14:08:05-03'00'
Foxit PDF Reader Version: 2025.2.0

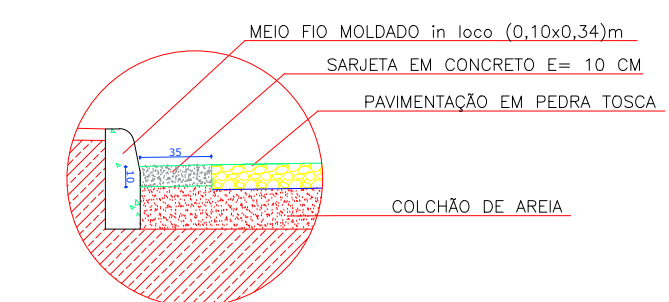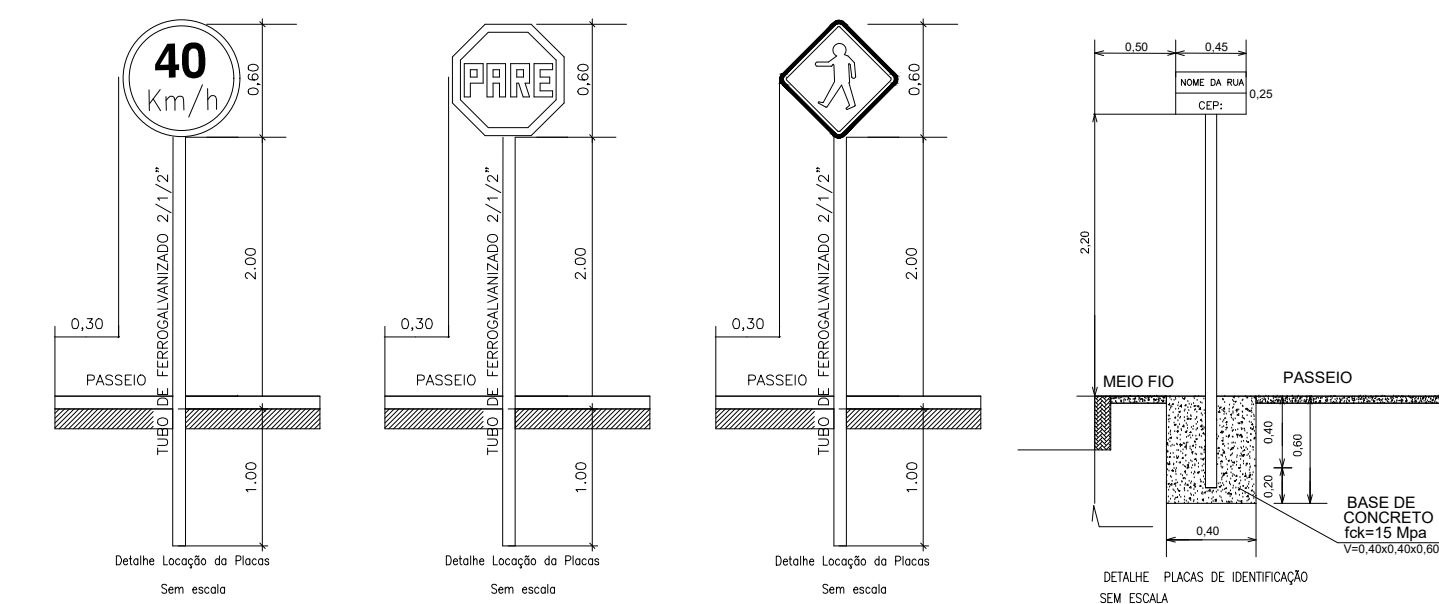

Título:			
	Conteúdo: PREFEITURA MUNICIPAL DE QUITERIANÓPOLIS-CE PAVIMENTAÇÃO EM PEDRA TOSCA		
	Desenho: PLANTA DE ARRUMAMENTO – RUA DO LAVA JATO – IPUERAS		
Etapas:		Coordenador da Equipe de Projetos:	
Escala H: – Escala V: –		Responsável Técnico: WANDERSON PAULINO DA SILVA – RNP 0621531944	Data: 17/10/2025
		Código: PM: Código: Código:	Prancha: 01/01

E 308471.8202
N 9345344.9308

40
km/h

E 308443.5100
N 9344994.6542


01 PLANTA DE ARRUAMENTO

ESCALA

ESCALA 1:400

Perfil Longitudinal Ipueiras Zé Ramilson - Luizão

Área de corte: 5,522 m²
Área de aterro: 105,062 m²

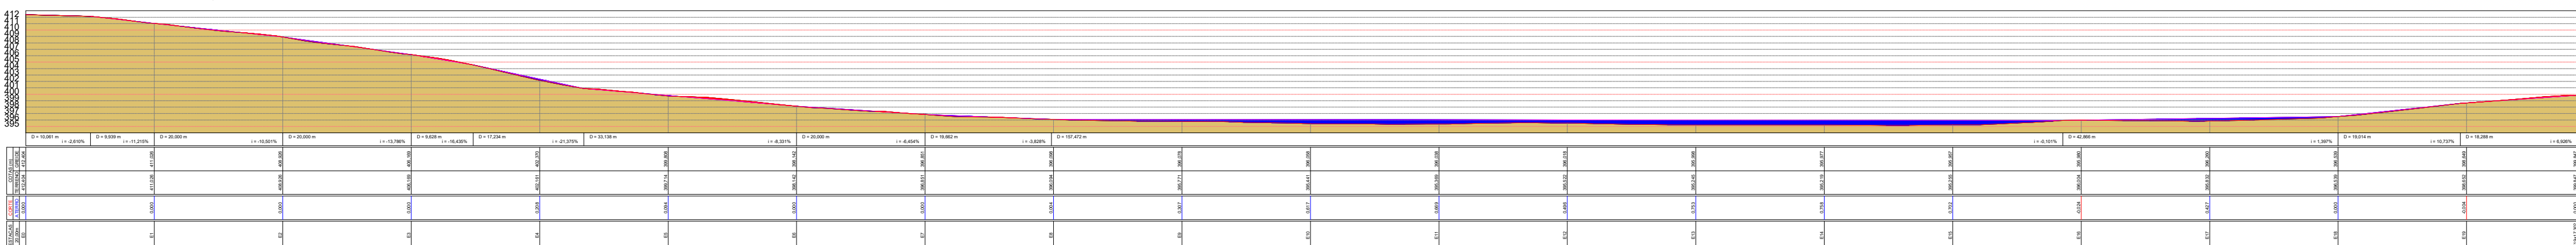

04 PERFIL LONGITUDINAL


ESCALA

ESCALA 1:750

02 SEÇÃO TRANSVERSAL


ESCALA

SEM ESCALA

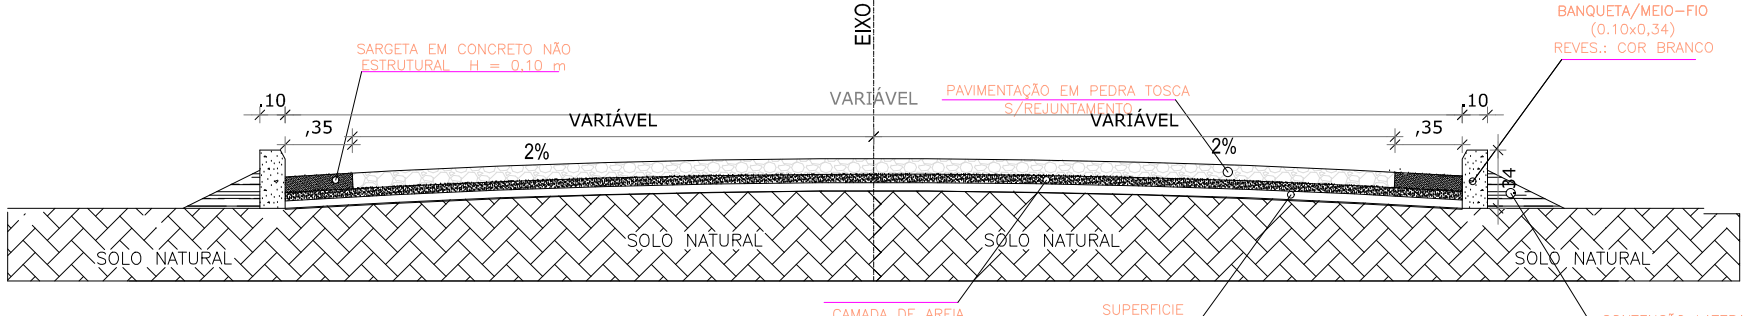

**WANDESON
PAULINO DA
SILVA:06166498
357**

Assinado digitalmente por WANDESON
PAULINO DA SILVA:06166498357
ND: C=BR, O=ICP-Brasil, OU=Certificado Digital
PF A1, OU=Videoconferencia, OU=
45616309000149, OU=AC SingularID Multipla,
CN=WANDESON PAULINO DA
SILVA:06166498357
Razão: Eu sou o autor deste documento
Localização:
Data: 2025.02.19 14:08:35-03'00'
Foxit PDF Reader Versão: 2025.2.0

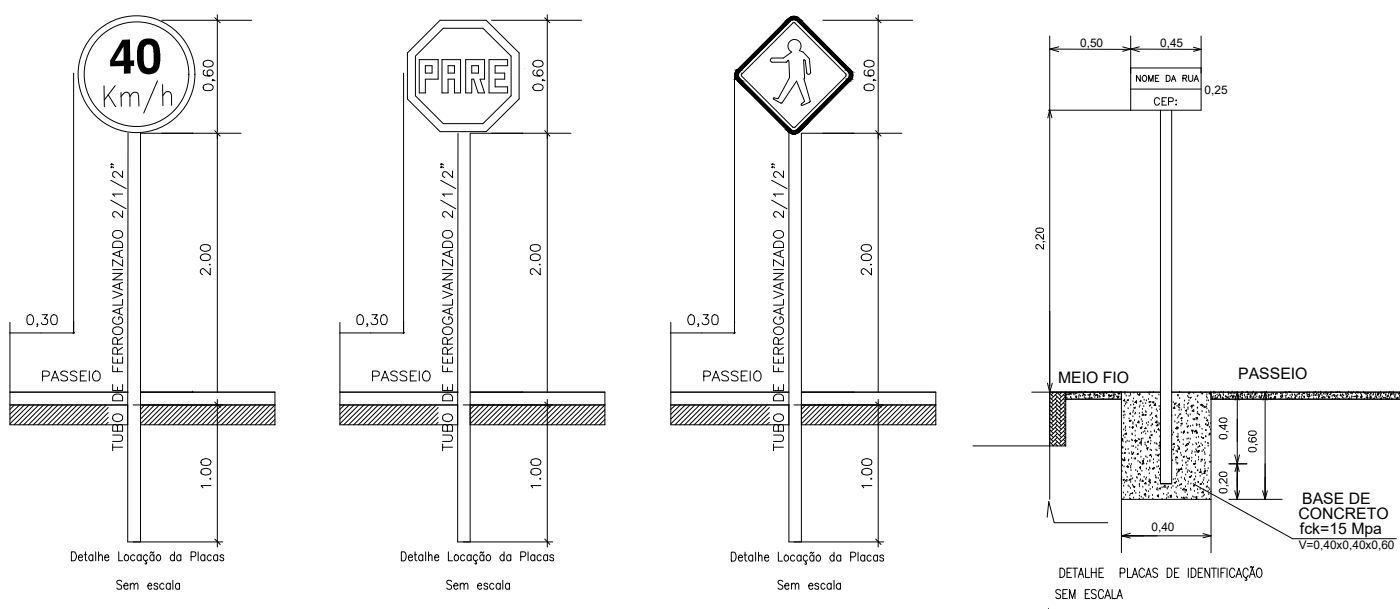

05 PLANTA DE SITUAÇÃO


ESCALA

SEM ESCALA

03 DETALHE MEIO-FIO E SARJETA

ESCALA

SEM ESC.

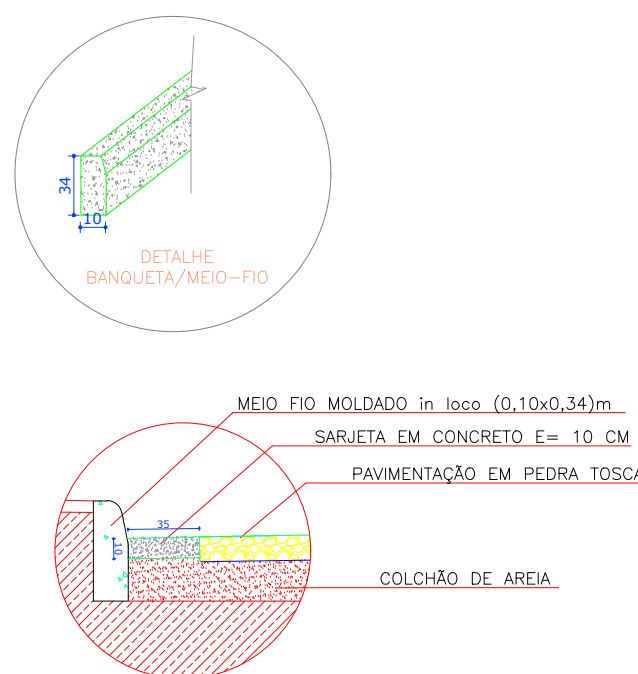

Título:			
			
Conteúdo: PREFEITURA MUNICIPAL DE QUITERIANÓPOLIS-CE PAVIMENTAÇÃO EM PEDRA TOSCA			
Desenho: PLANTA DE ARRUAMENTO - RUA ZÉ RAMILSON- IPUEIRAS			
Coordenador da Equipe de Projetos:			
Etapas:		Data:	
Escala H: -		17/10/2025	
Escala V: -		Projeto:	
Responsável Técnico:		01/01	
WANDESON PAULINO DA SILVA - RNP 0621531944			
Código:			
PM:			
Código:			
Código:			