


PREVISÃO DE USO DE BANCO JUNTO A ARMÁRIO - VER MODELO AO LADO;

BANCADA EM GRANITO 160 POR 50 CM ALTURA DE 90 CM CUBA EMBUTIDA OU ESCUPIDA

DIVISÓRIAS EM GRANITO OU METÁLICAS;

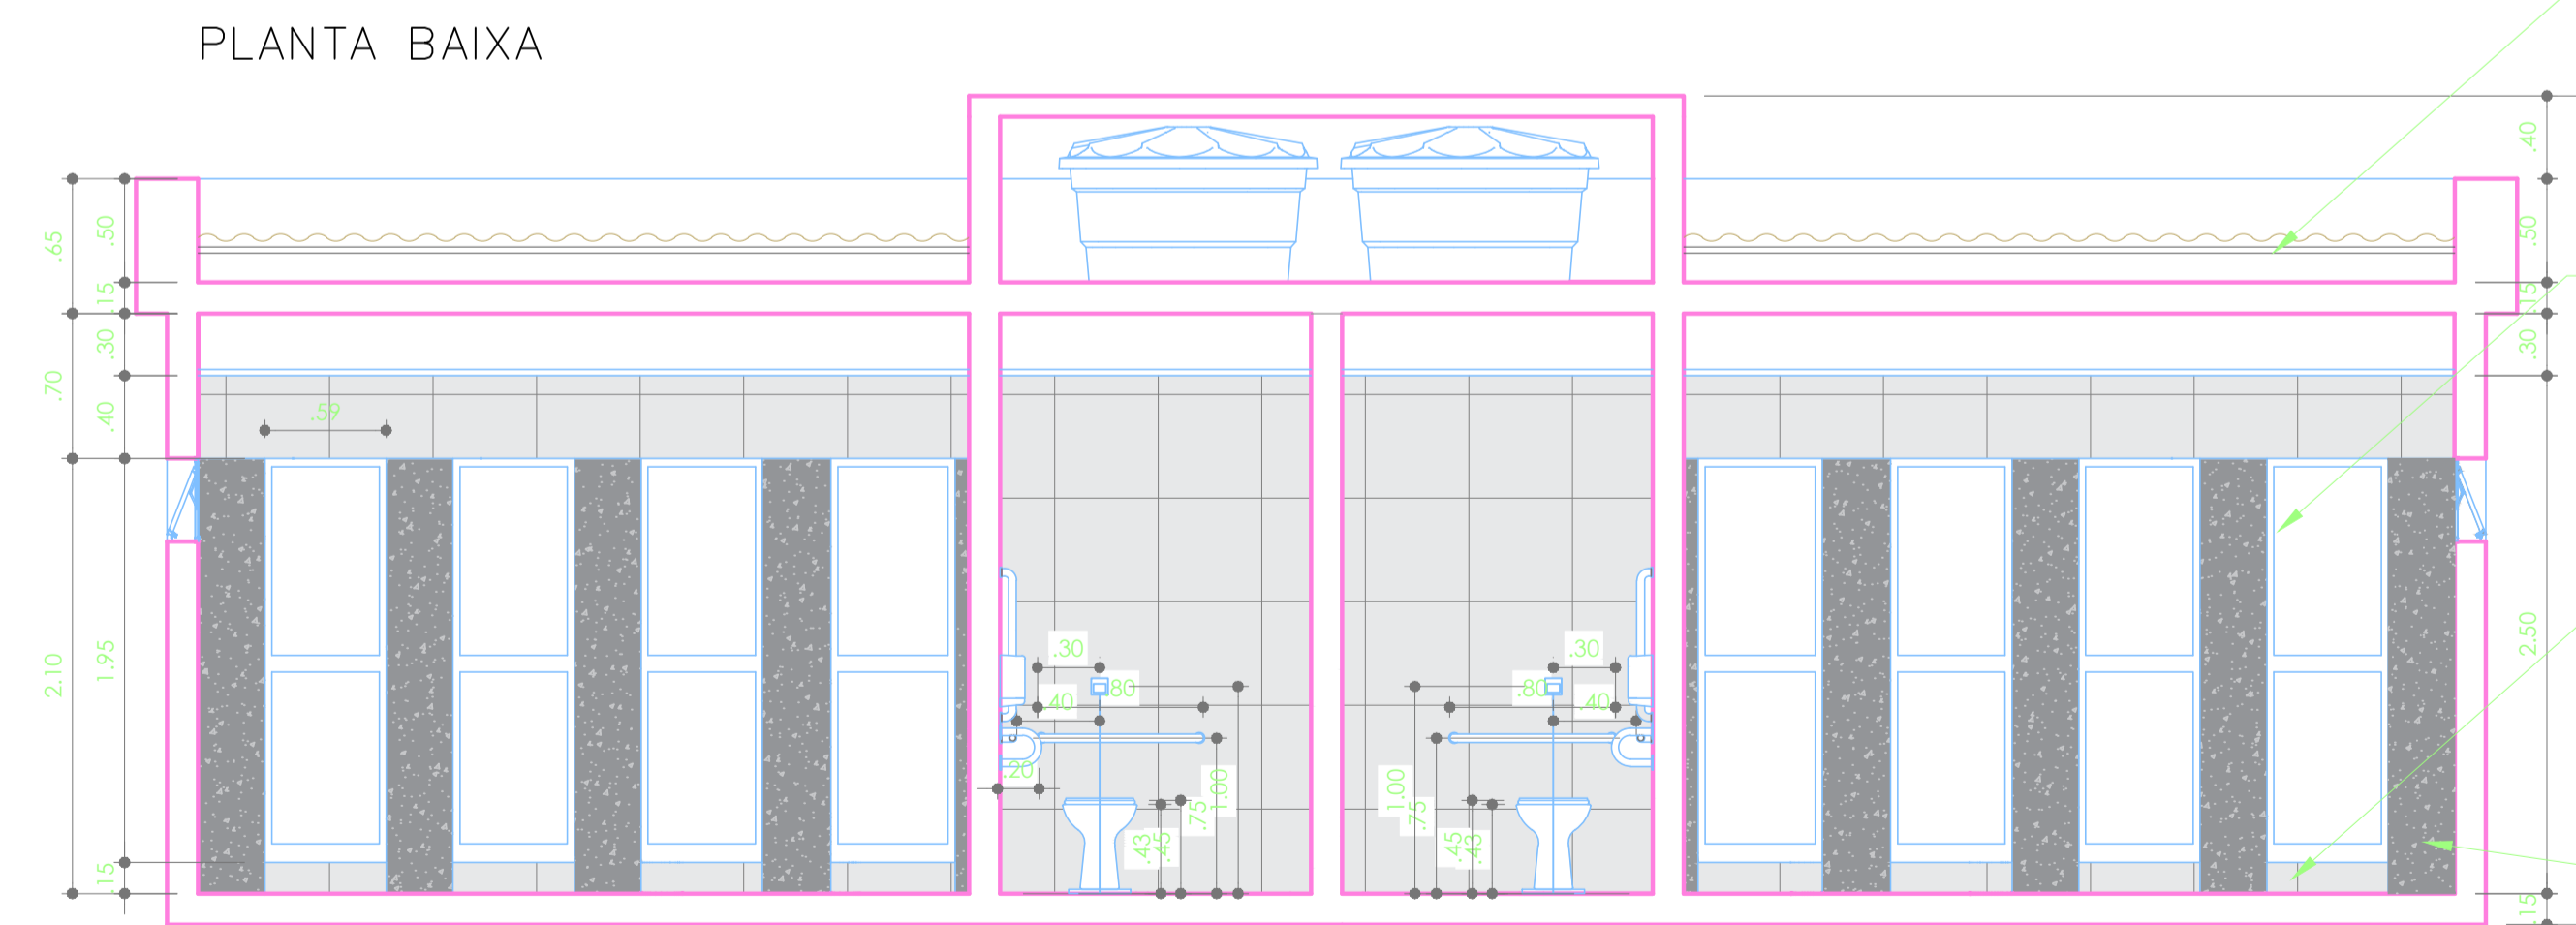

COBERTURA EM LAJE IMPERMEABILIZADA COM TELHA DE FIBROCIMENTO



CAIXA DE ÁGUA DE 1000 LITROS

DIVISÓRIAS EM GRANITO COM PORTAS DE GIRO METÁLICAS;

SANITÁRIOS CERÂMICOS CELITE OU DECA

REVESTIMENTO DAS PAREDES ATÉ 250 CM DO PISO DE ENCONTRO COM GESSO ACABADO;

GRANITO CINZA ANDORINHA OU SIMILAR;

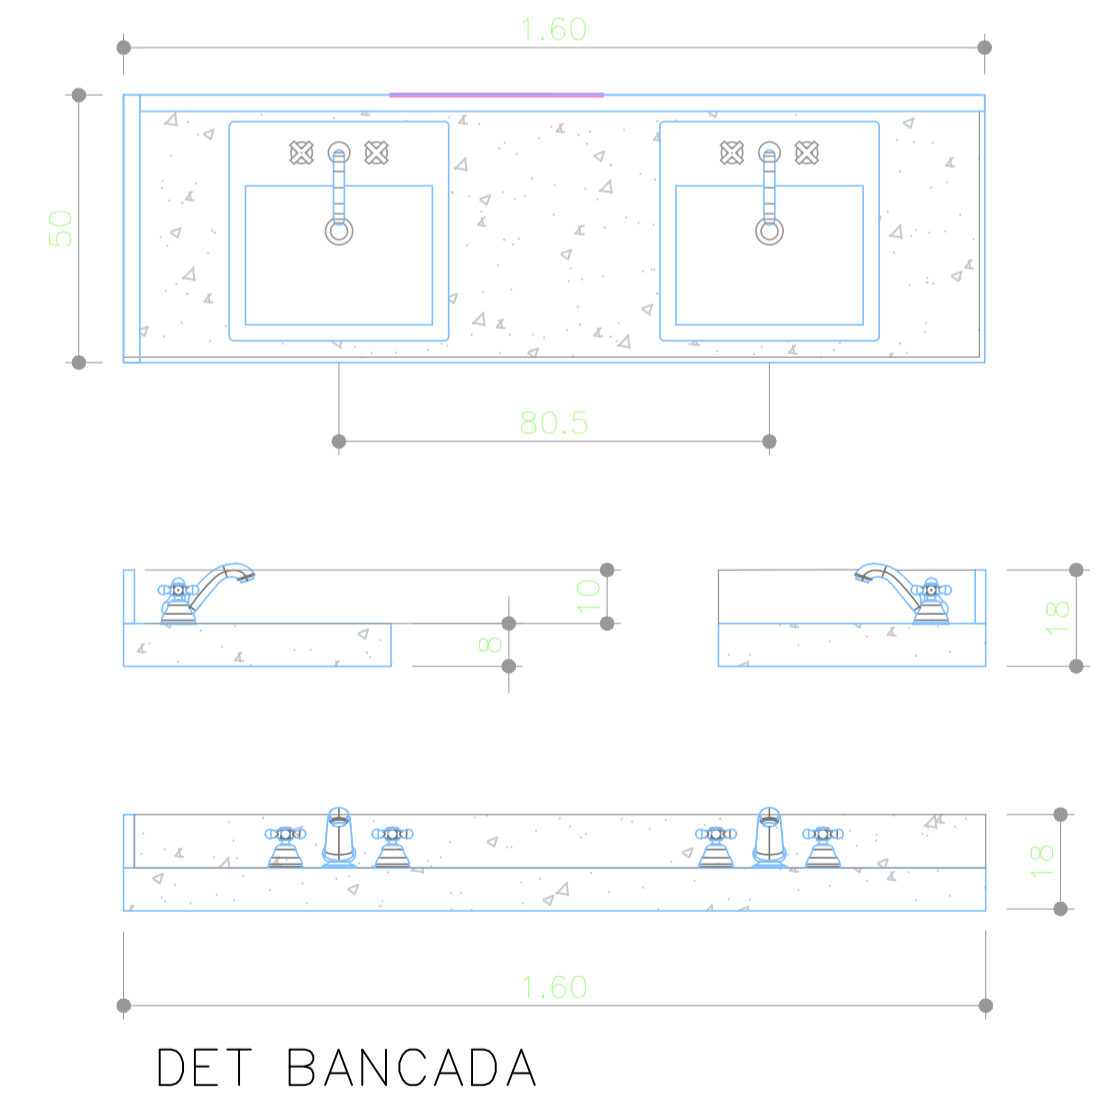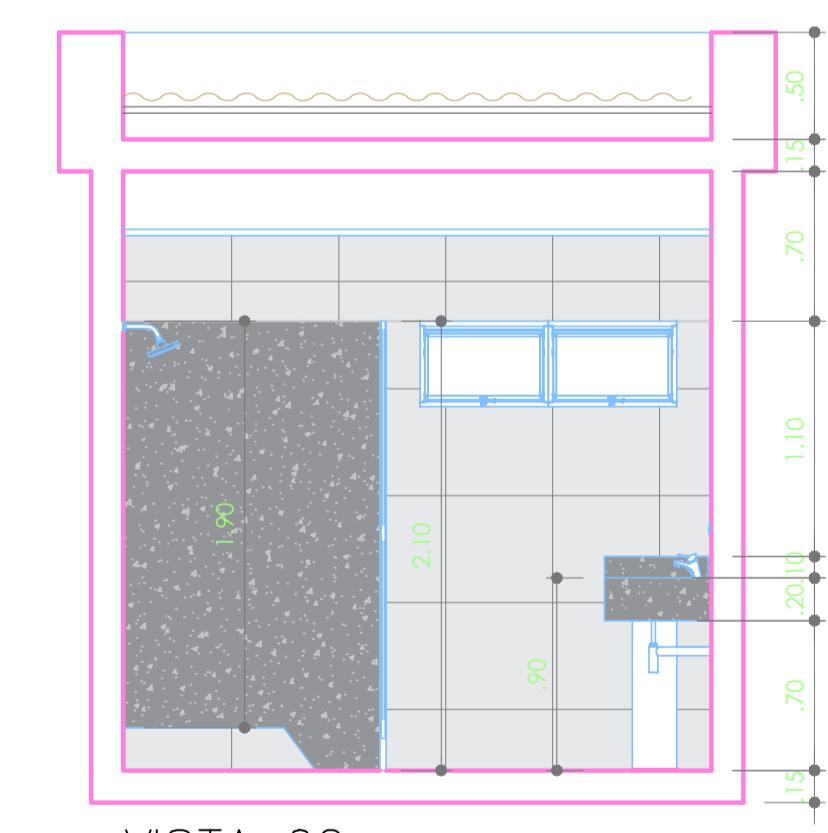

1 DETALHES VESTIÁRIO INTERIOR
1:50

CLIENTE: Prefeitura Municipal de Quiterianópolis
CNPJ: 07.266.246/0001-03

RESP. TÉCNICO: ÍTALO RODRIGUES LACERDA
CREA: 0618797220

PROJETO: ARENINHA
ENDEREÇO: DIVERSAS LOCALIDADES DO MUNICÍPIO DE QUITERIANÓPOLIS - CE





CLIENTE: PREF. MUNICIPAL
DATA: AGOSTO DE 2025

ASSUNTO: VESTIÁRIOS E BEM-ESTAR

PRANCHA: TAMANHO A2

PRANCHA:
P03
/04

- DIREITOS AUTORAIS RESERVADOS - PROIBIDA QUALQUER MODIFICAÇÃO OU REPRODUÇÃO NO TODO OU EM PARTE SEM PRÉVIO CONSENTIMENTO DO AUTOR, DE ACORDO COM A LEI FEDERAL 9.610/98.
- CONFERIR MEDIDAS NO LOCAL.

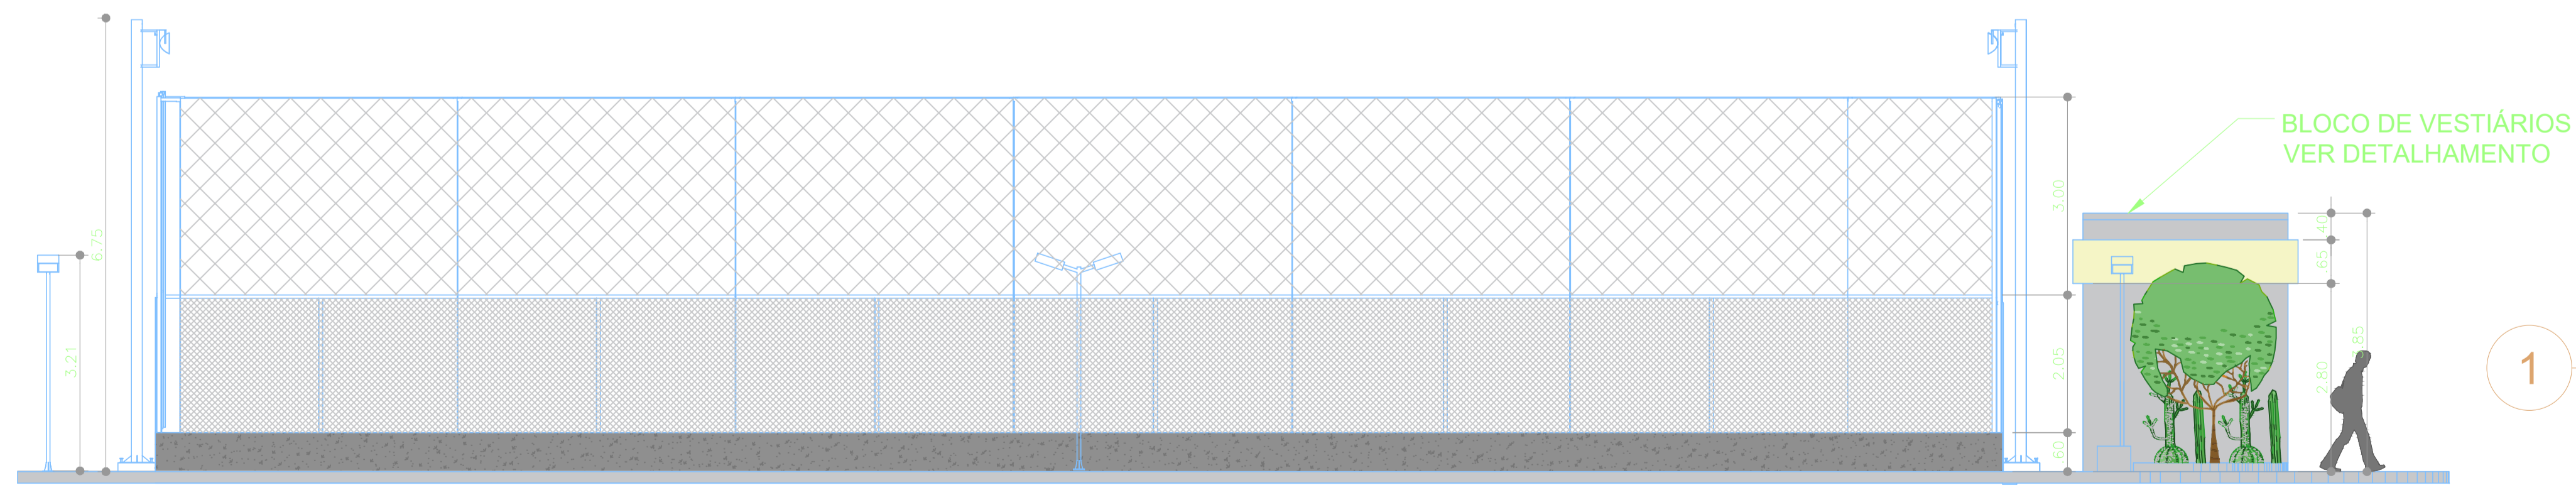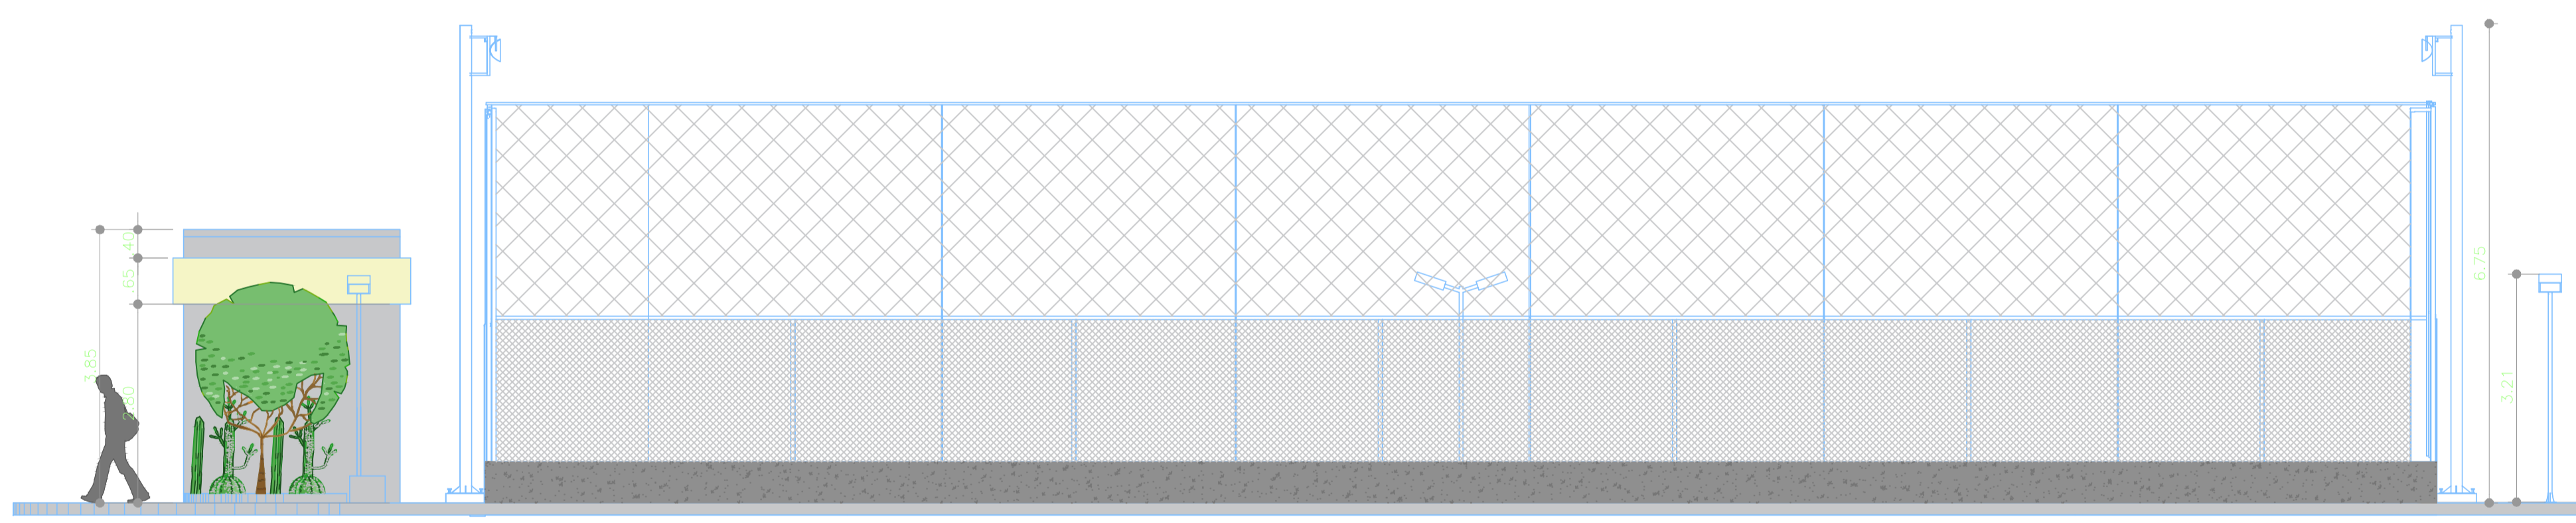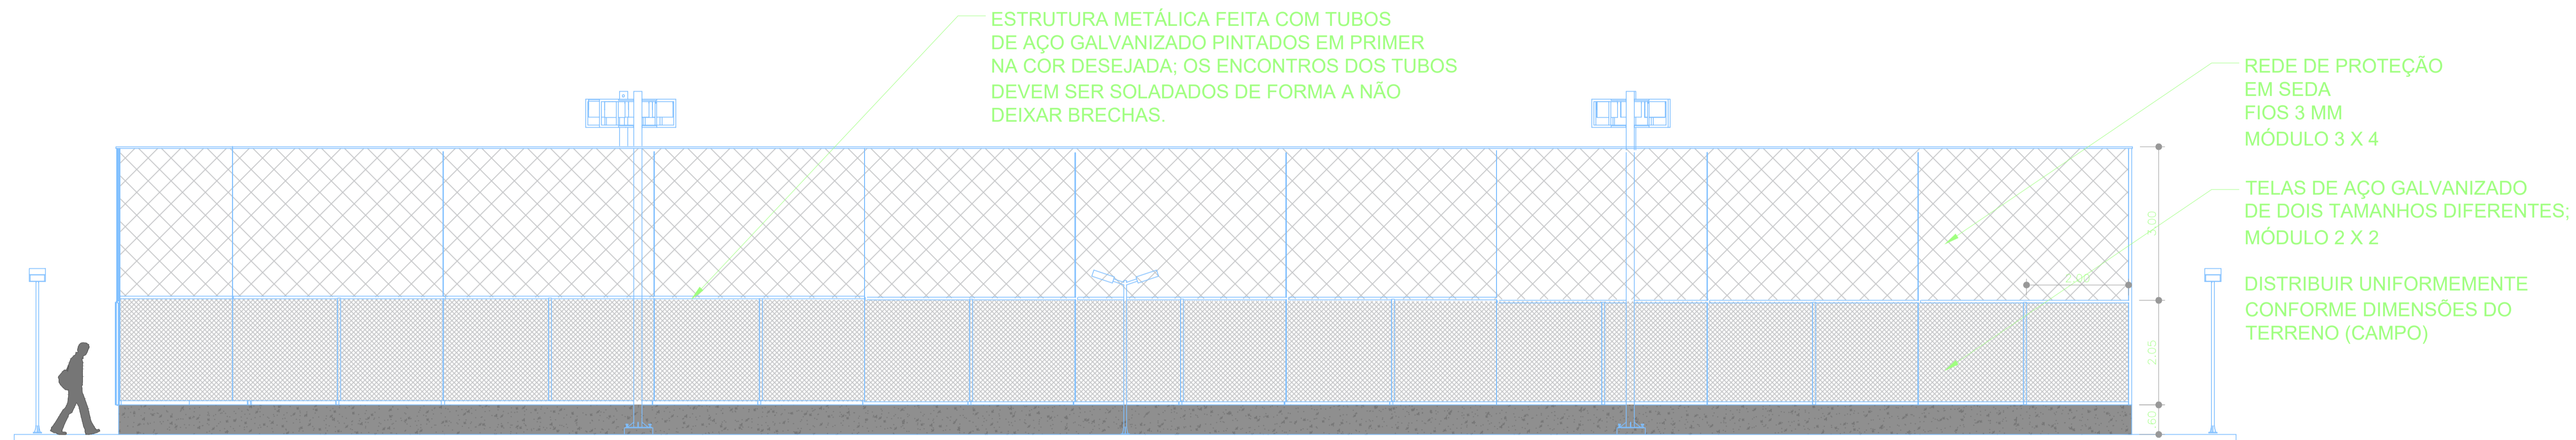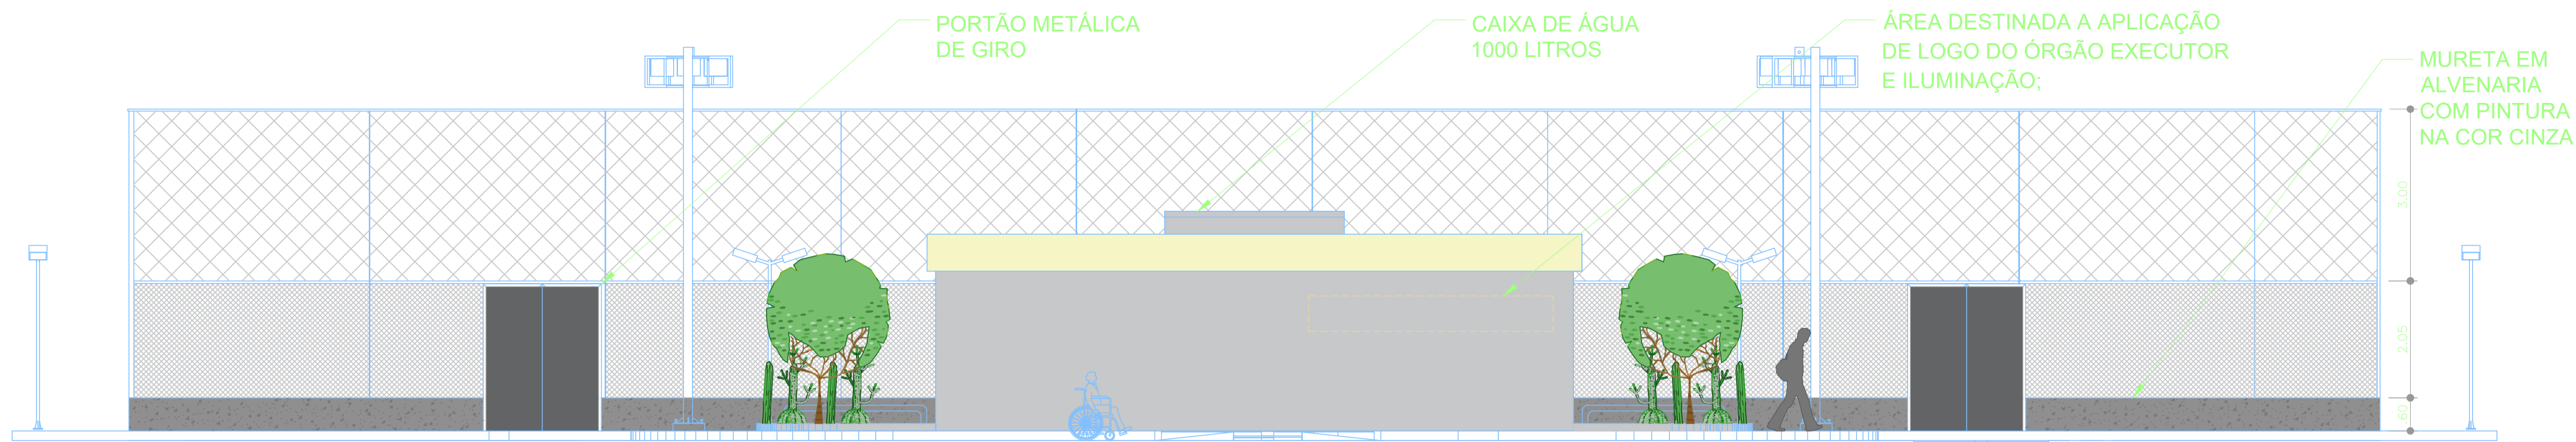

1 FACHADAS
1:100

CLIENTE: Prefeitura Municipal de Quiterianópolis
CNPJ: 07.266.246/0001-03

RESP. TÉCNICO: ÍTALO RODRIGUES LACERDA
CREA: 0618797220

PROJETO: ARENINHA
ENDEREÇO: DIVERSAS LOCALIDADES DO MUNICÍPIO DE QUITERIANÓPOLIS - CE


CLIENTE: PREF. MUNICIPAL DATA: AGOSTO DE 2025

ASSUNTO: FACHADAS HUMANIZADA


PRANCHA: TAMANHO A2

- DIREITOS AUTORAIS RESERVADOS - PROIBIDA QUALQUER MODIFICAÇÃO OU REPRODUÇÃO NO TODO OU EM PARTE SEM PRÉVIO CONSENTIMENTO DO AUTOR, DE ACORDO COM A LEI FEDERAL 9.610/98.
- CONFERIR MEDIDAS NO LOCAL.


PRANCHA:
P04
/04

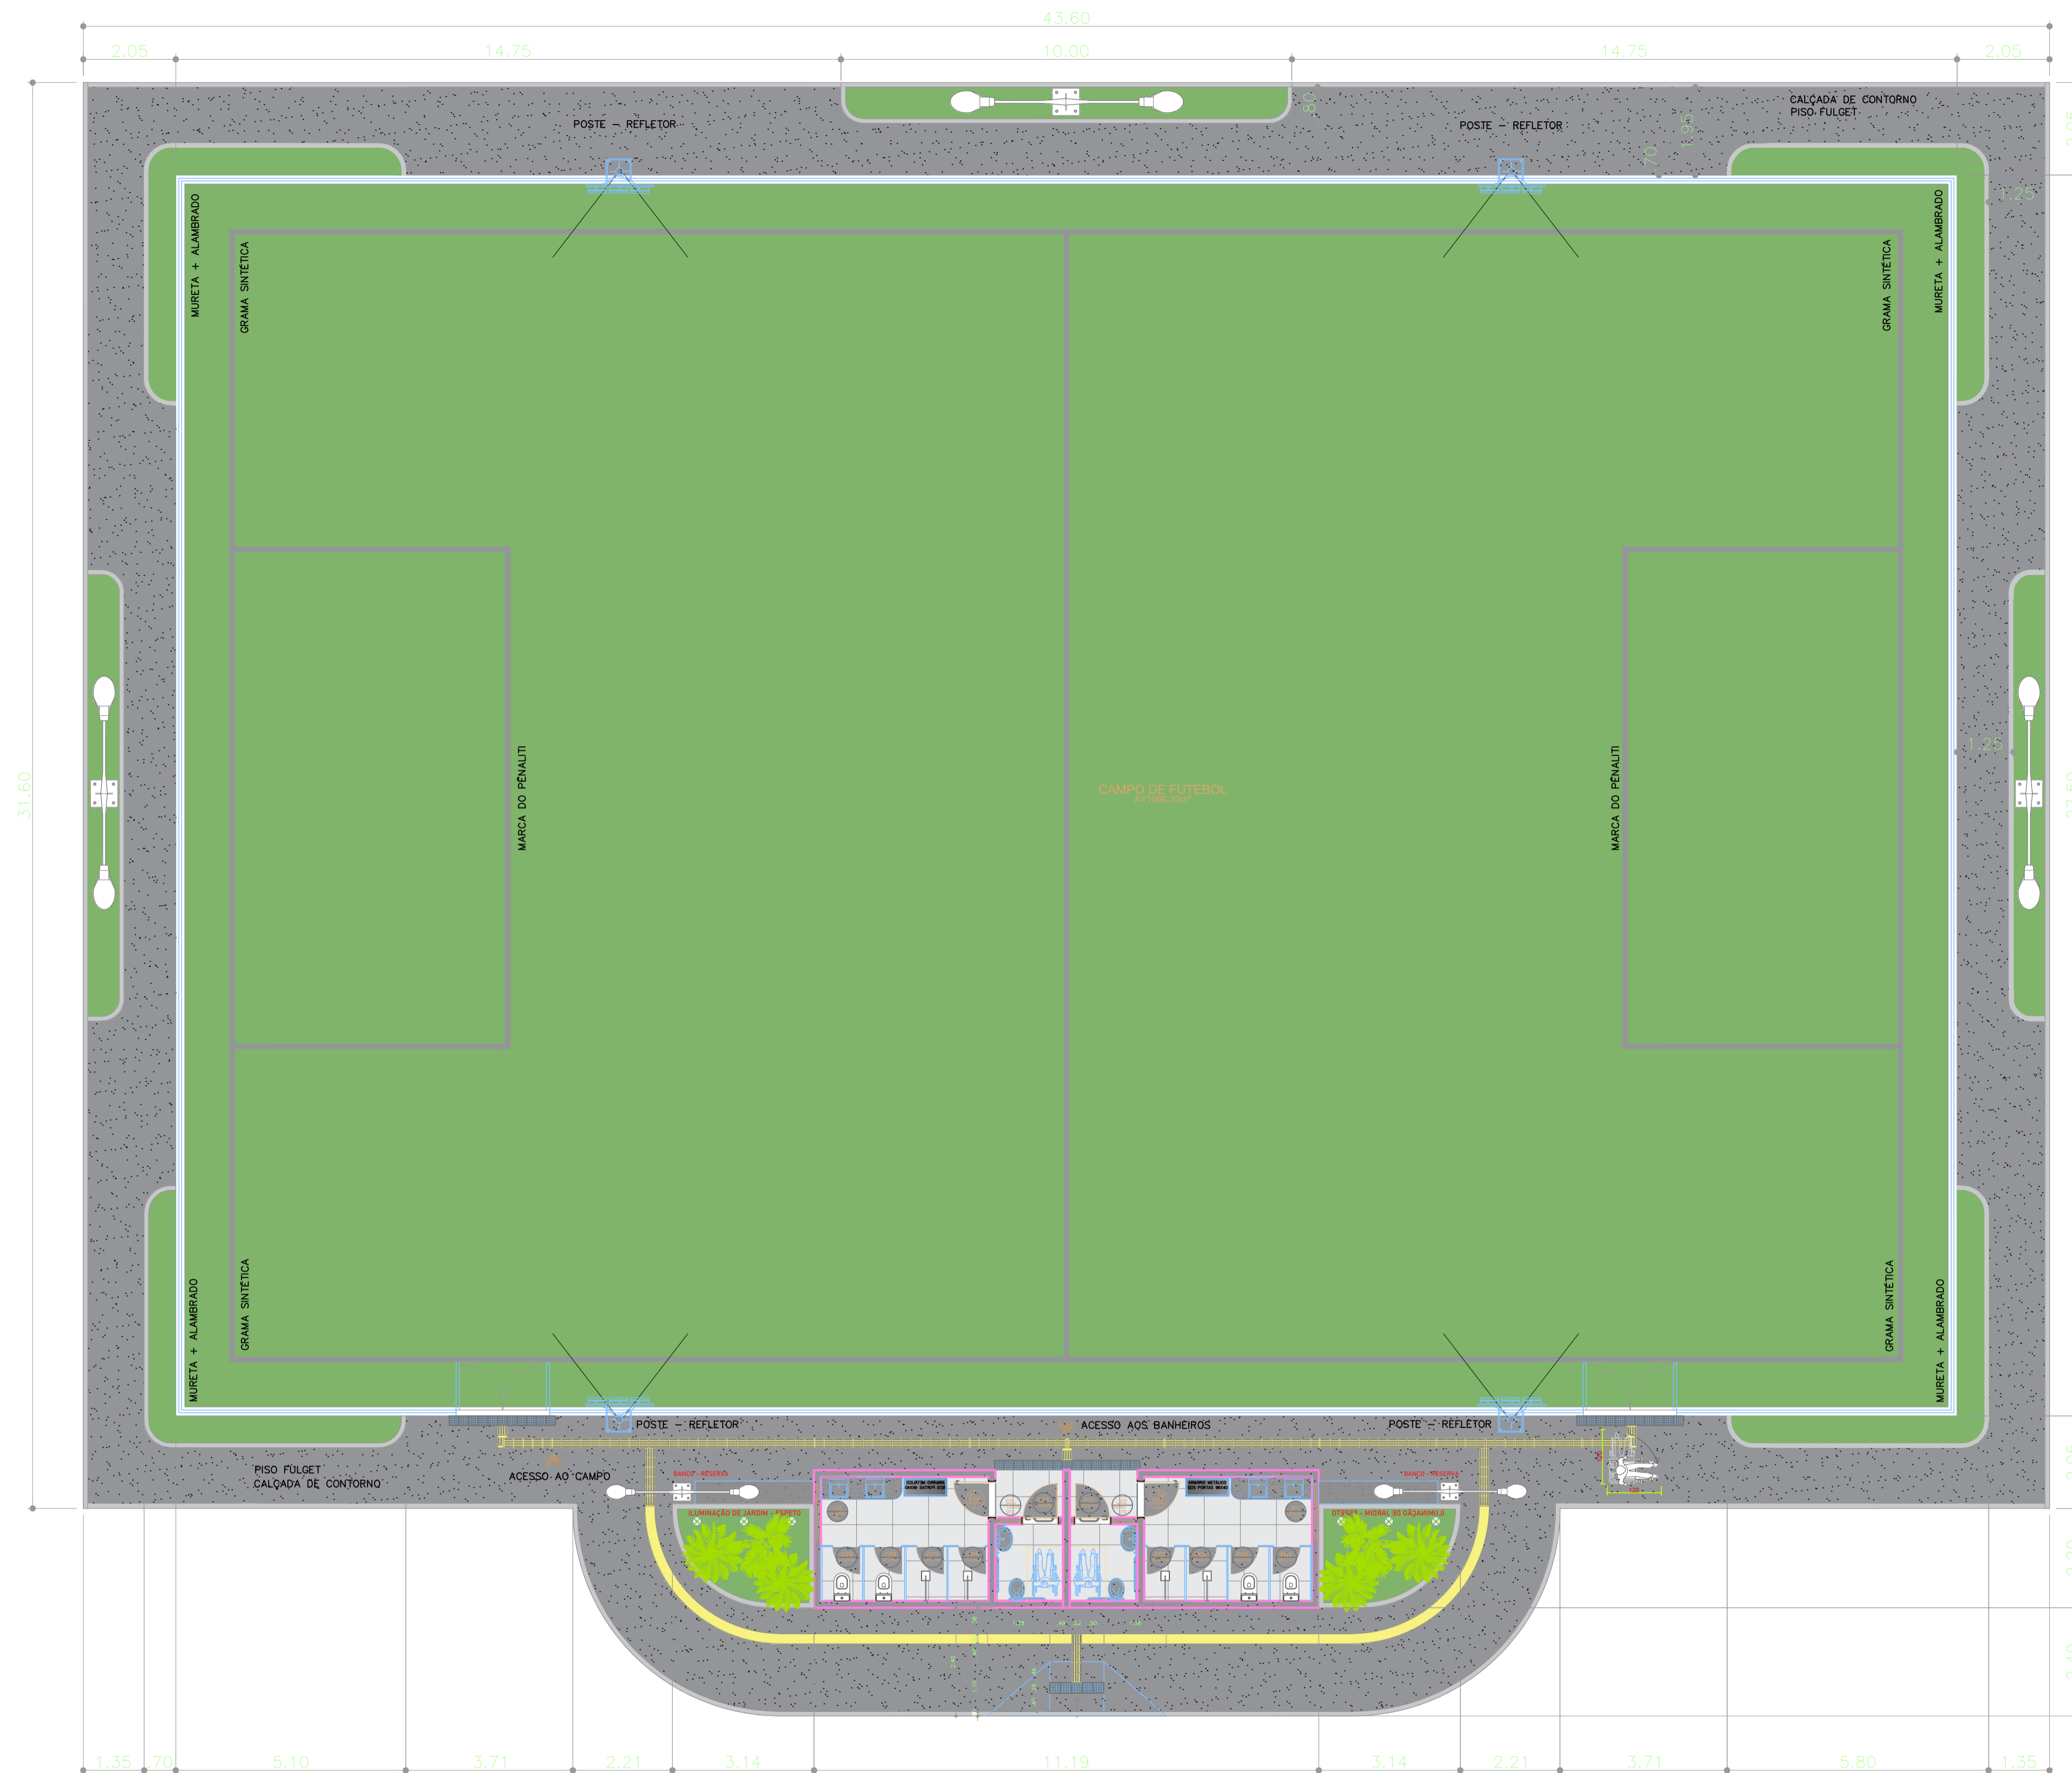

1 PLANTA BAIXA HUMANIZADA
1:125

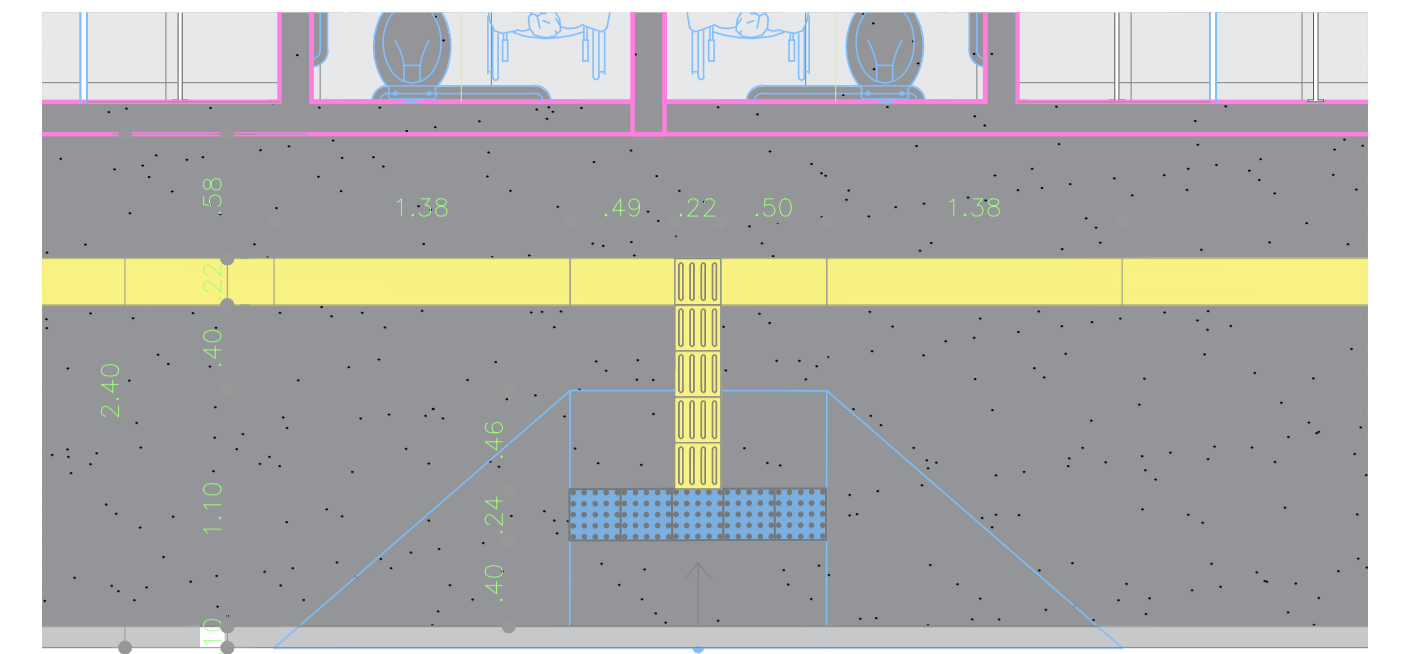

2 ZOOM RAMPA
1:50

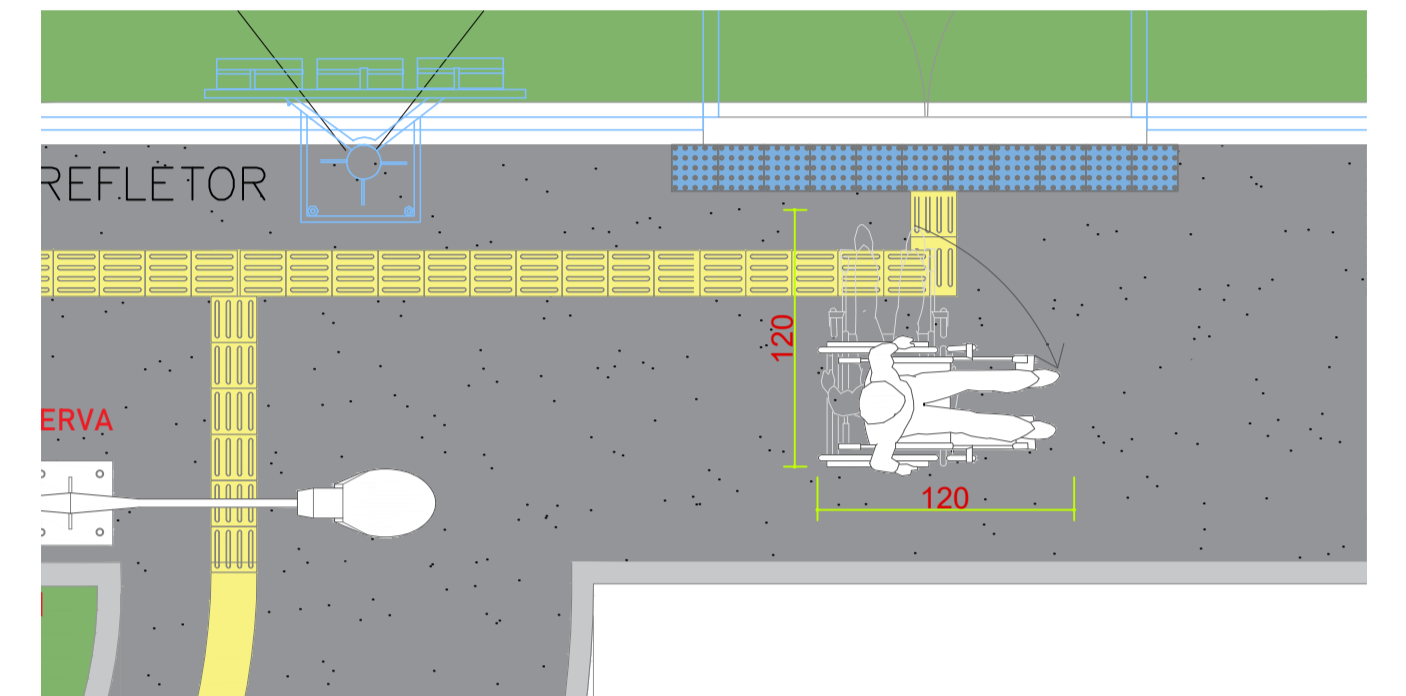

3 ZOOM PISO TÁTIL
1:50

..04 IMAGENS\MANU.png

4 PERSPECTIVA
SEM ESCALA

| QUADRO DE ÁREAS | |
|---------------------------------------|-------------------------|
| USO | Esporte e lazer |
| ÁREA TOTAL DE TERRENO | 1.377,80 m ² |
| ÁREA TOTAL DO CAMPO - GRAMA SINTÉTICA | 1.086,30 m ² |
| ÁREA DE PISO - FULGET | 283,00 m |
| ÁREA DE CANTEIROS | 55,36 m ² |
| ÁREA CONSTRUÍDA DOS VESTIÁRIOS | 34,14 m ² |
| ÁREA COMPUTÁVEL DOS VESTIÁRIOS (PISO) | xxx |

CLIENTE: Prefeitura Municipal de Quiterianópolis
CNPJ: 07.266.246/0001-03

RESP. TÉCNICO: ÍTALO RODRIGUES LACERDA
CREA: 0618797220

PROJETO: ARENINHA
ENDEREÇO: DIVERSAS LOCALIDADES DO MUNICÍPIO DE
QUITERIANÓPOLIS - CE

CLIENTE: PREF. MUNICIPAL

DATA:
AGOSTO DE 2025

ASSUNTO:
LAYOUT
HUMANIZADA

PRANCHA:
TAMANHO A2

ESCALA: INDICADA

- DIREITOS AUTORAIS RESERVADOS - PROIBIDA QUALQUER MODIFICAÇÃO OU REPRODUÇÃO NO TODO OU EM PARTE SEM PRÉVIO
CONSENTIMENTO DO AUTOR, DE ACORDO COM A LEI FEDERAL 9.610/98.
- CONFERIR MEDIDAS NO LOCAL.

PRANCHA:

P01
/04