


06 PLANTA DE SITUAÇÃO
ESCALA 1:500

01 PLANTA DE ARRUEAMENTO
ESCALA 1:400




Perfil Longitudinal São Miguel CE-351 a P. Molhada

Area de corte: 0,000 m²
Area de aterro: 221,755 m²

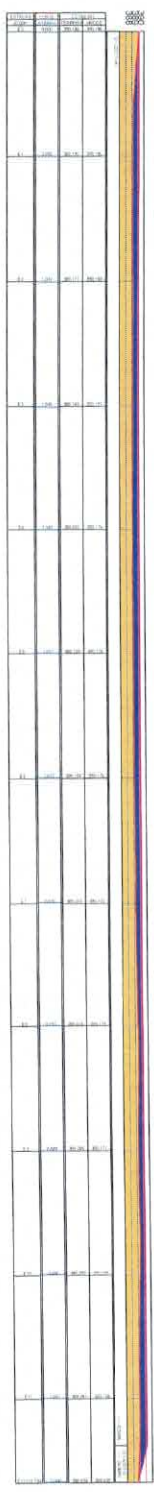

02 SEÇÃO TRANSVERSAL
ESCALA 1:50

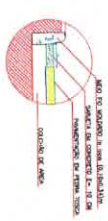


03 DETALHE MEIO-FIO E SARJETA
ESCALA 1:20

04 PERFIL LONGITUDINAL
ESCALA 1:750



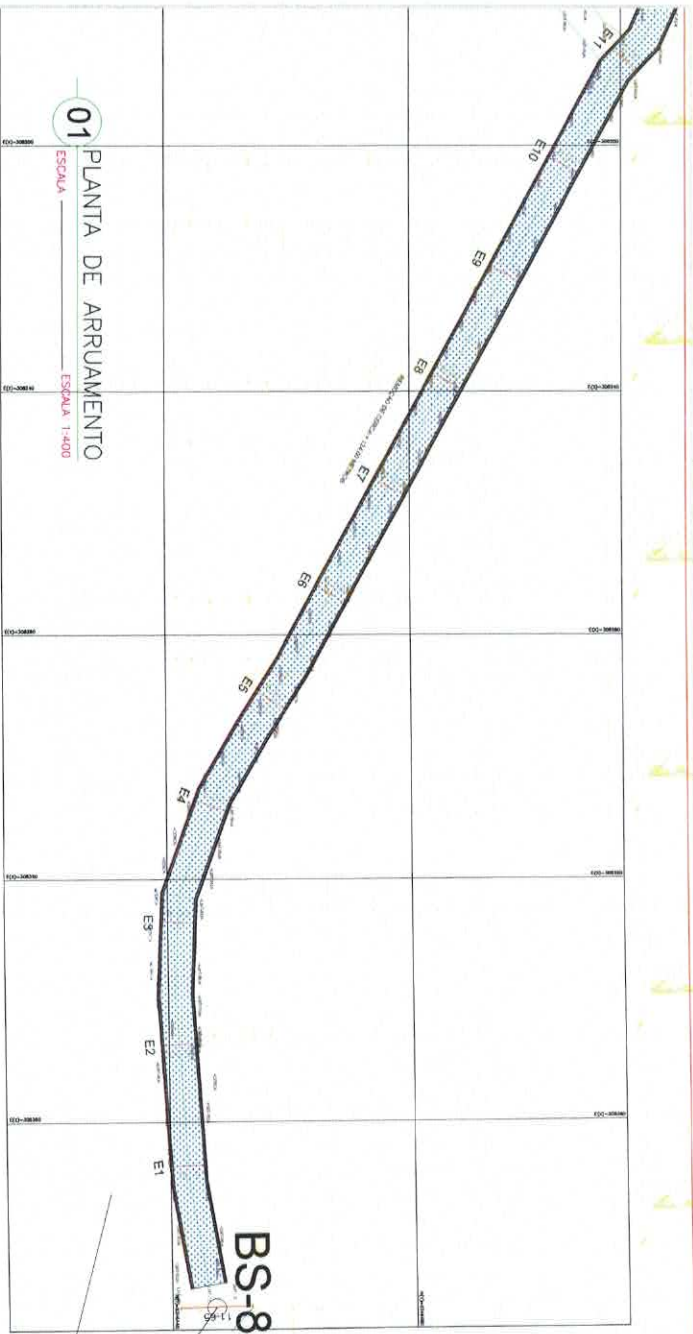


01 PLANTA DE ARRUEAMENTO
ESCALA 1:400

BS-80

E 308391,074
N 9346447,472






05 PLANTA DE SITUAÇÃO
ESCALA 1:500

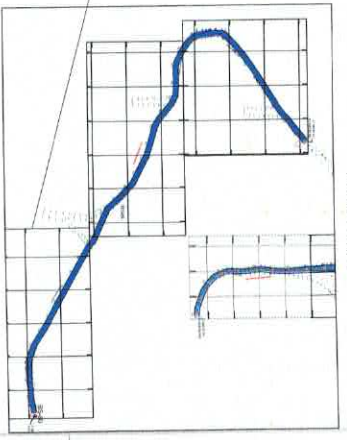


PLANTA CHAVE

02 SEÇÃO TRANSVERSAL
ESCALA 1:500

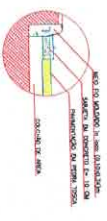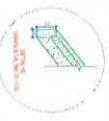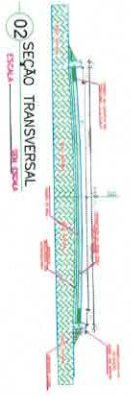

03 DETALHE MEO-FIO E SARETA
ESCALA 1:50

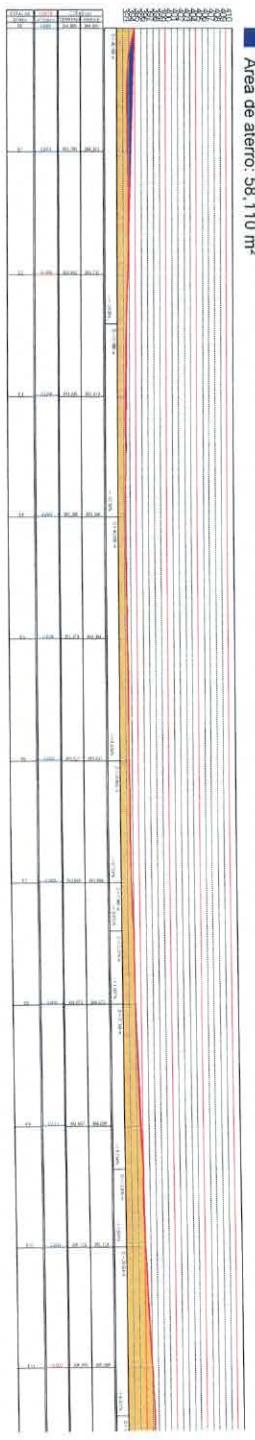


Área de corte: 10,092 m²
Área de aterro: 58,110 m²

04 PERFIL LONGITUDINAL
ESCALA 1:1750

PROJETO	E 308391,074	NSD44712
DATA	E 308391,074	N 9346447,472

Escala		1:500	
Autor		DANIEL ALVES DE MOURA JUNIOR - RUA SENECA, 20	
Data		10/09/2021	
Folha		01/03	

E 308191.497
N 9346827.582

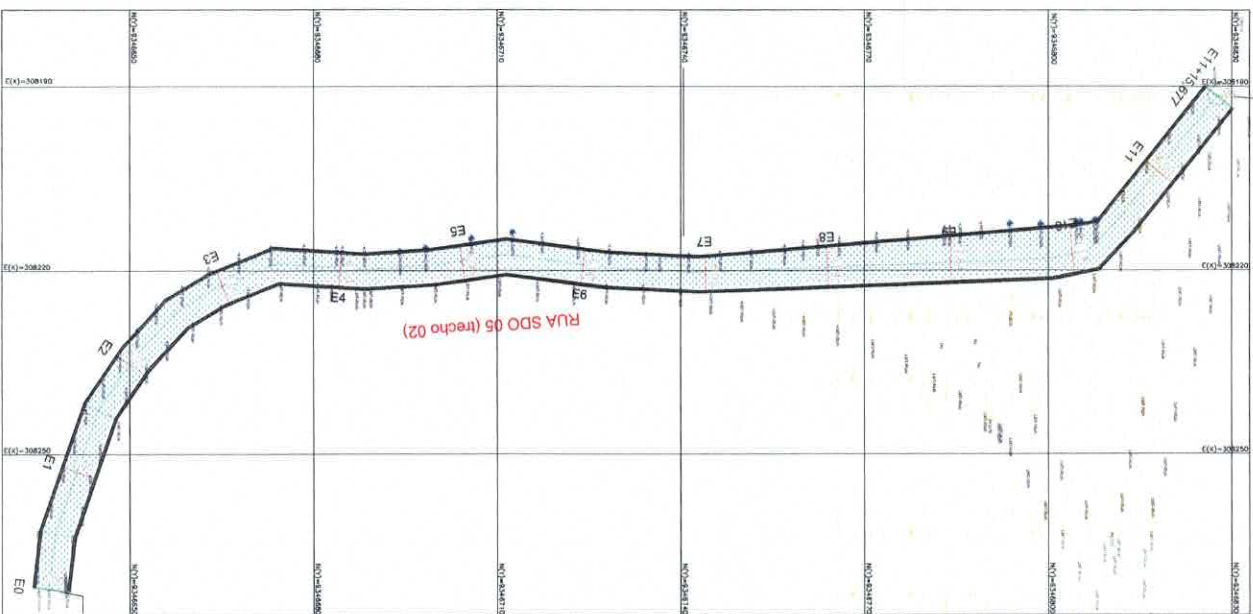


E 308272.194
N 9346636.660

01 PLANTA DE ARRUMAMENTO
ESCALA 1:400

Área de corte: 2.531 m²
Área de aterro: 3.241 m²

Perfil Longitudinal Caeriras - Pedro Martins - Zê Berico


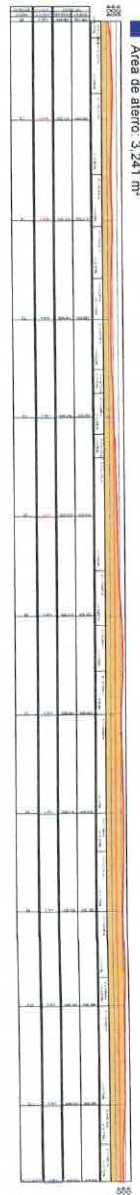


04 PERFIL LONGITUDINAL
ESCALA 1:750

Estação	E 308272.194	N 9346636.660
0+00	E 308191.497	N 9346827.582




05 PLANTA DE SITUAÇÃO
ESCALA 1:500

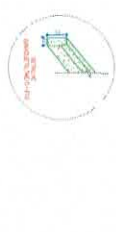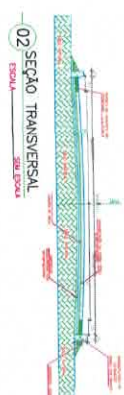


08 DETALHE MEIO-FIO E SARNETA
ESCALA 1:50

Título		Obrador: PREFEITURA MUNICIPAL DE QUITIPURAN-PB-CE	
Tipo		Pavimentação em Pedra Tosca	
Escala		1:400	
Data		20/09/2021	
Projeto		01/01	

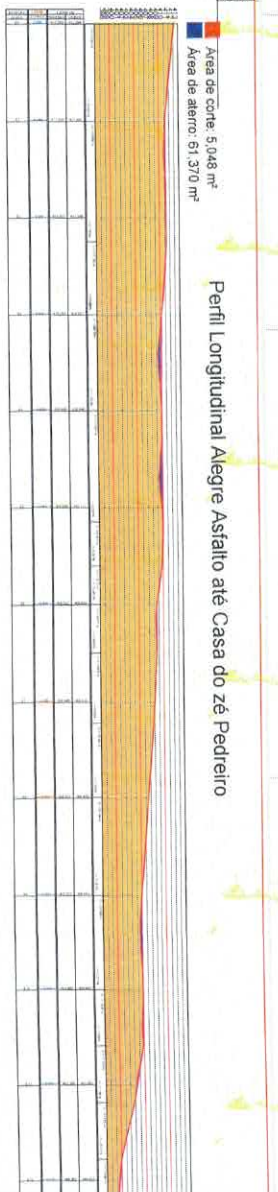


Perfil Longitudinal Alegre Asfalto até Casa do Zé Pedreiro

04 PERFIL LONGITUDINAL
ESCALA 1:100

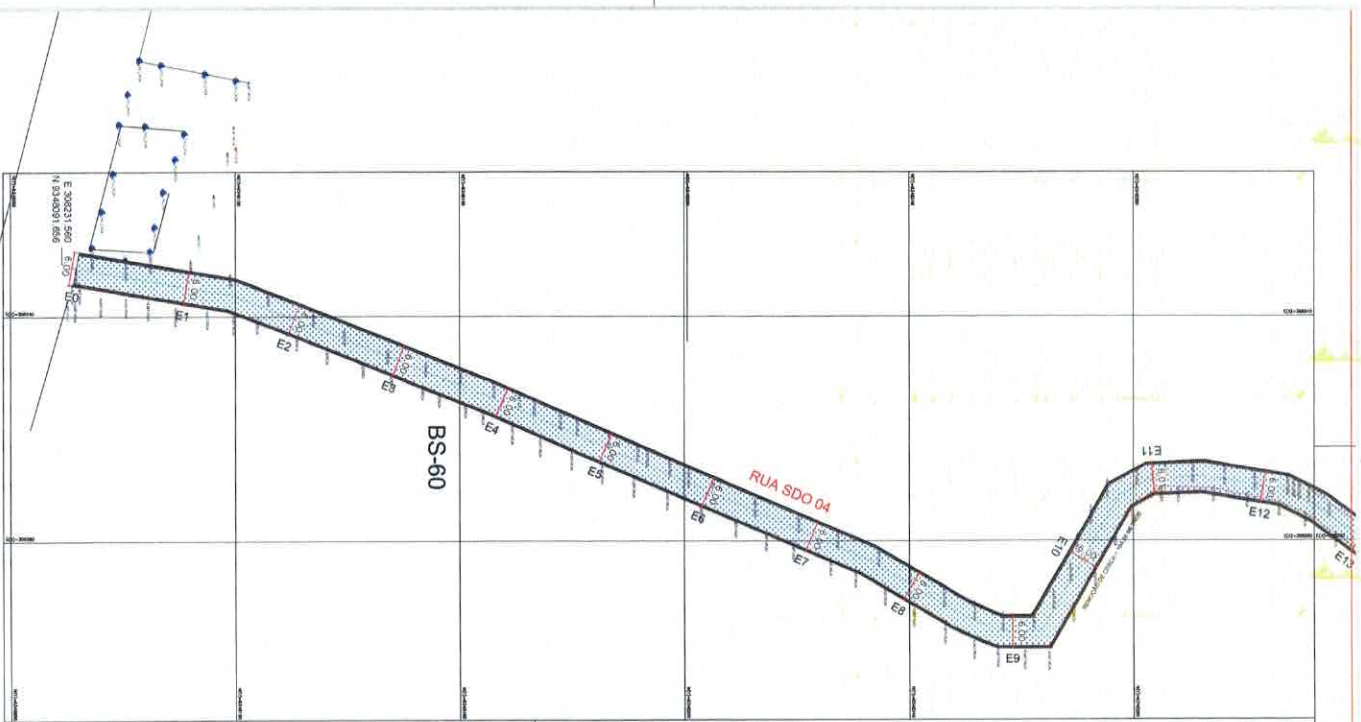


01 PLANTA DE ARRUEAMENTO
ESCALA 1:400

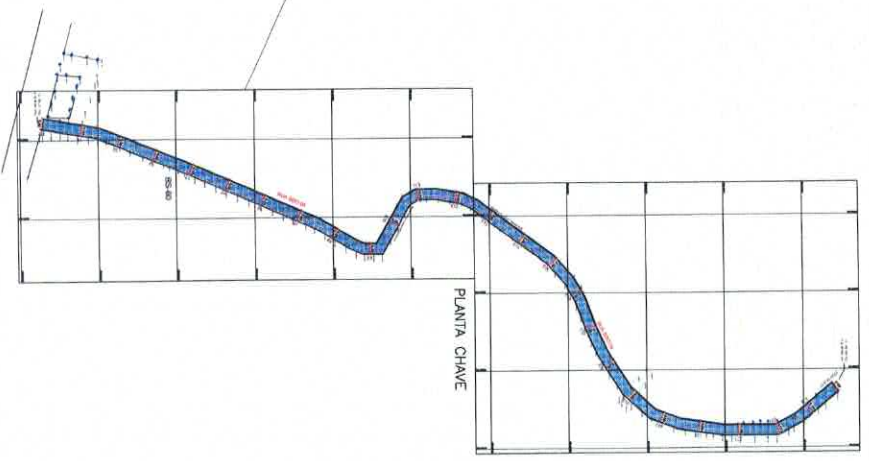


PLANTA CHAVE



05 PLANTA DE SITUAÇÃO
ESCALA 1:500

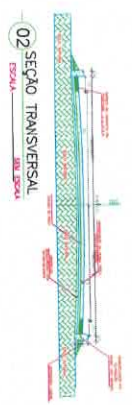

02 SEÇÃO TRANSVERSAL
ESCALA 1:500

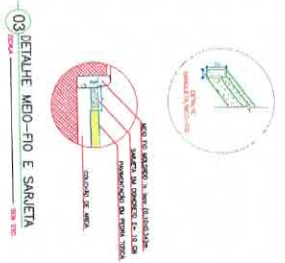



03 DETALHE MEO-FIO E SARAETA
ESCALA 1:500

Projeto	E: 308231/600	N: 304091/056
Execução	E: 308199/302	N: 304095/341

Título		Escala	
Objeto: PREFEITURA MUNICIPAL DE QUITERIANGÓPOLIS-CE PAVIMENTAÇÃO EM PEDRA TOSCA			
Tipo		Data	
Projeto		20/09/2021	
Execução		01/02	
Autor		Projeto	
CANTO MATEUS SALVADO BRITO - NRP 38140729-20		Projeto	

Perfil Longitudinal Alegre Asfalto até Casa do zé Pedroiro

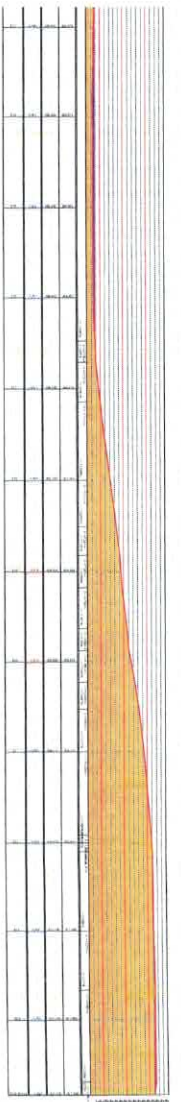

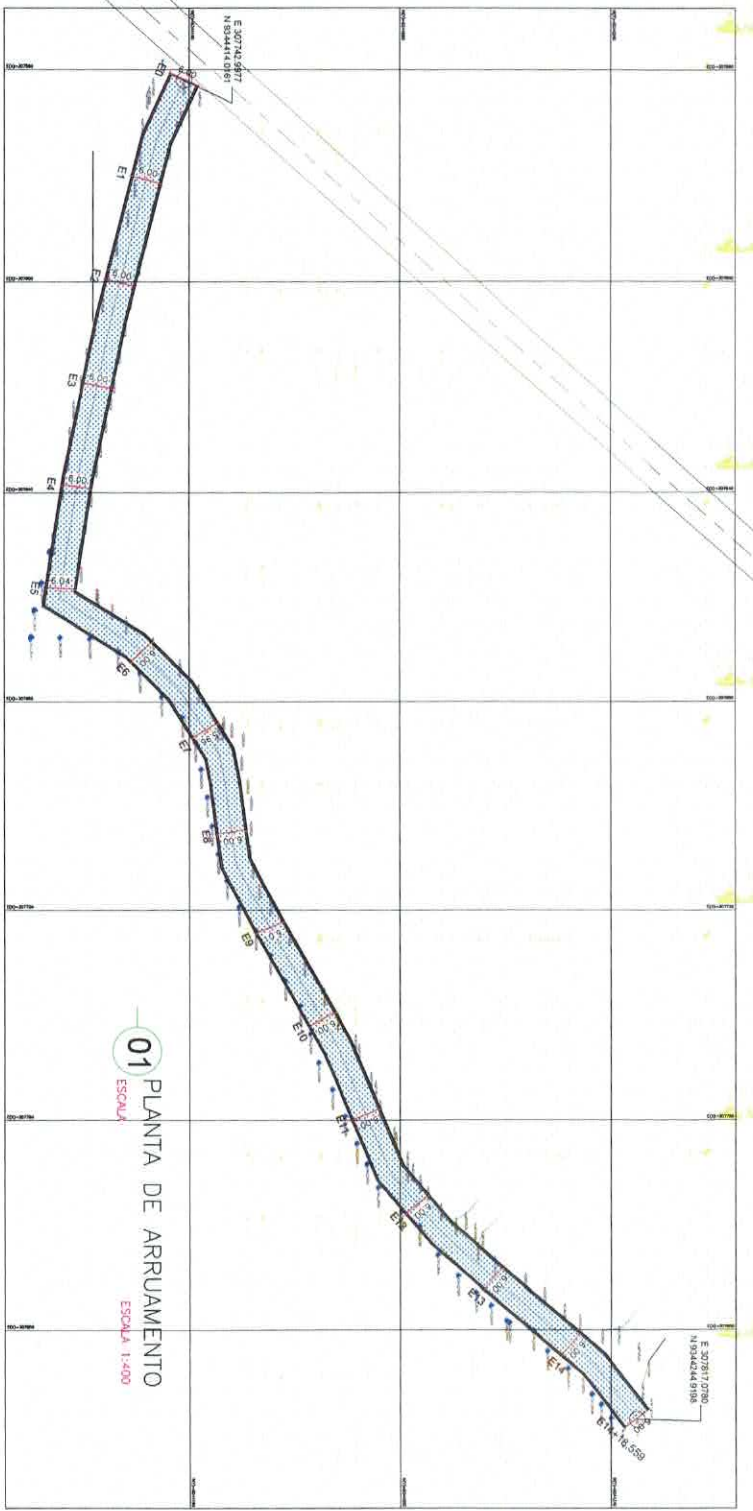


01 PLANTA DE ARRUAMENTO
ESCALA 1:400




05 PLANTA DE SITUAÇÃO
ESCALA SEM ESCALA


Linha de Referência	

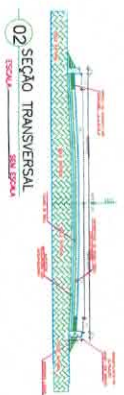

02 SEÇÃO TRANSVERSAL
ESCALA SEM ESCALA

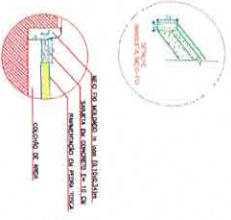

03 DETALHE MEIO-FIO E SARJETA
ESCALA SEM ESCALA

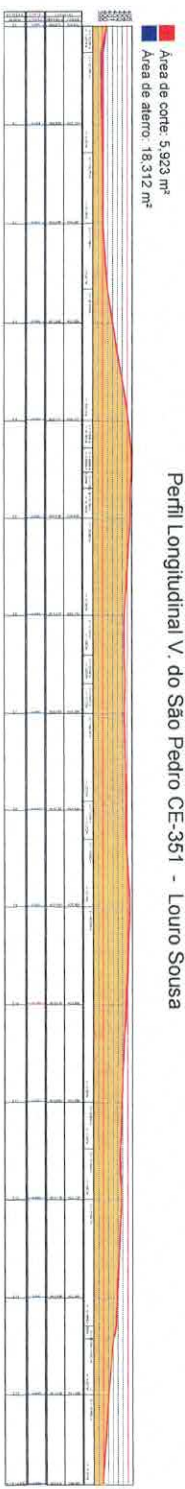

Área de corte: 5.923 m²
Área de aterro: 18.312 m²


Perfil Longitudinal V, do São Pedro CE-351 - Louro Sousa

04 PERFIL LONGITUDINAL
ESCALA 1:100

Título	
04 PERFIL LONGITUDINAL	
ESCALA 1:100	

01 PLANTA DE ARRUEAMENTO
ESCALA 1:400


E 307793,2508
N 9344531,6523

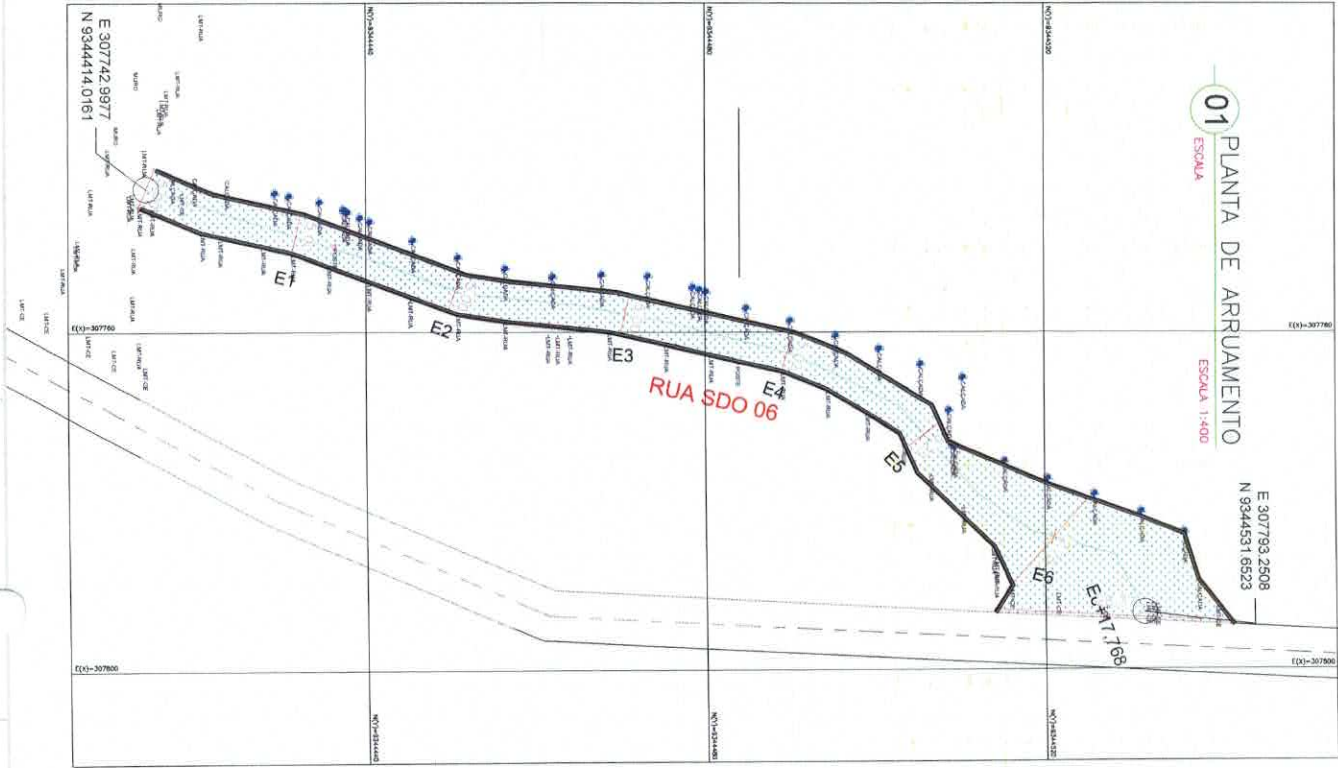

05 PLANTA DE SITUAÇÃO
ESCALA 1:500

Perfil Longitudinal CE-351 Tanque Leite - Julito


Área de corte: 2.218 m²
Área de aterro: 18.479 m²

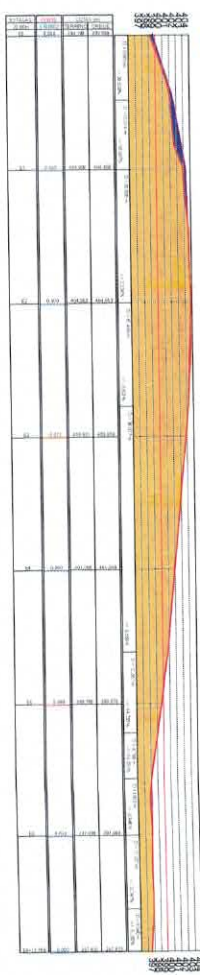


04 PERFIL LONGITUDINAL
ESCALA 1:200

PROJETO DE ARRUEAMENTO	E 307793,2508	N 9344531,6523
------------------------	---------------	----------------


02 SEÇÃO TRANSVERSAL

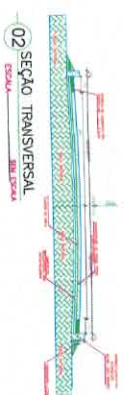

03 DETALHE MEO-FIO E SAREIETA
ESCALA 1:50

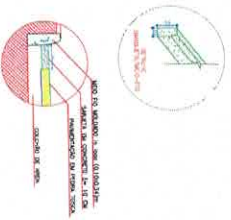



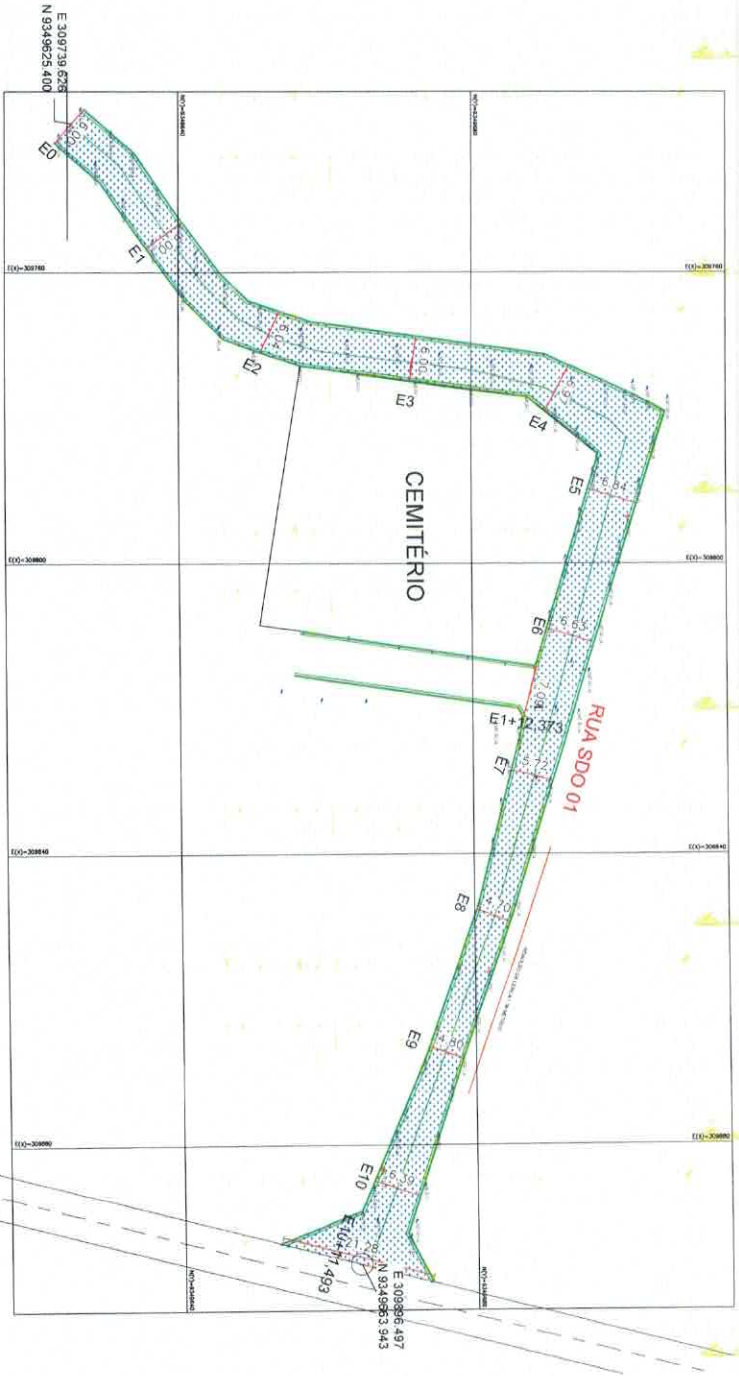

01 PLANTA DE ARRUMAMENTO
ESCALA 1:400

Perfil Longitudinal São Miguel Rua da lateral e fundos do Cemitério

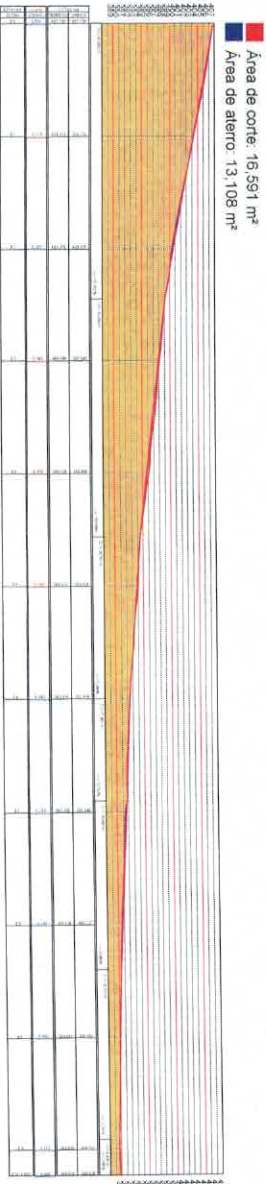


Área de corte: 16,591 m²
Área de aterro: 13,108 m²

04 PERFIL LONGITUDINAL
ESCALA 1:750




05 PLANTA DE SITUAÇÃO
ESCALA 1:500

PROJETO DE ARRUMAMENTO DE RUA	N 300865 660

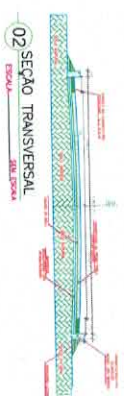

02 SEÇÃO TRANSVERSAL

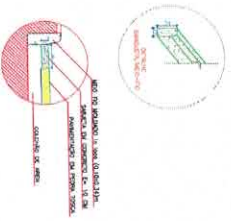

03 DETALHE MEIO-FIO E SARJETA
ESCALA 1:20

Título		Projeto de Arrumamento de Rua - São Miguel	
Escala		1:400	
Folha		01 / 01	

